


1	DURAN MB 2T
2	Accumulo HC puffer CALDO - FREDDO
3	Gruppo riempimento
4	Defangatore magnetico
5	Vaso di espansione impianto VE 24L
6	Display TFT 4,3" da parete - wifi - TH - Modbus - EASYTOUCH
7	Impianto radiante a bassa temperatura
8	Vaso espansione sanitario 12 L
9	VS Sanitario 6bar
10	Bollitore HP - ACS tx 300lt
11	Valvola deviatrice
12	Sonda Bollitore
13	Dosatore di polifosfati
14	Filtro a Y ritorno PDC
15	Miscelatore termostatico

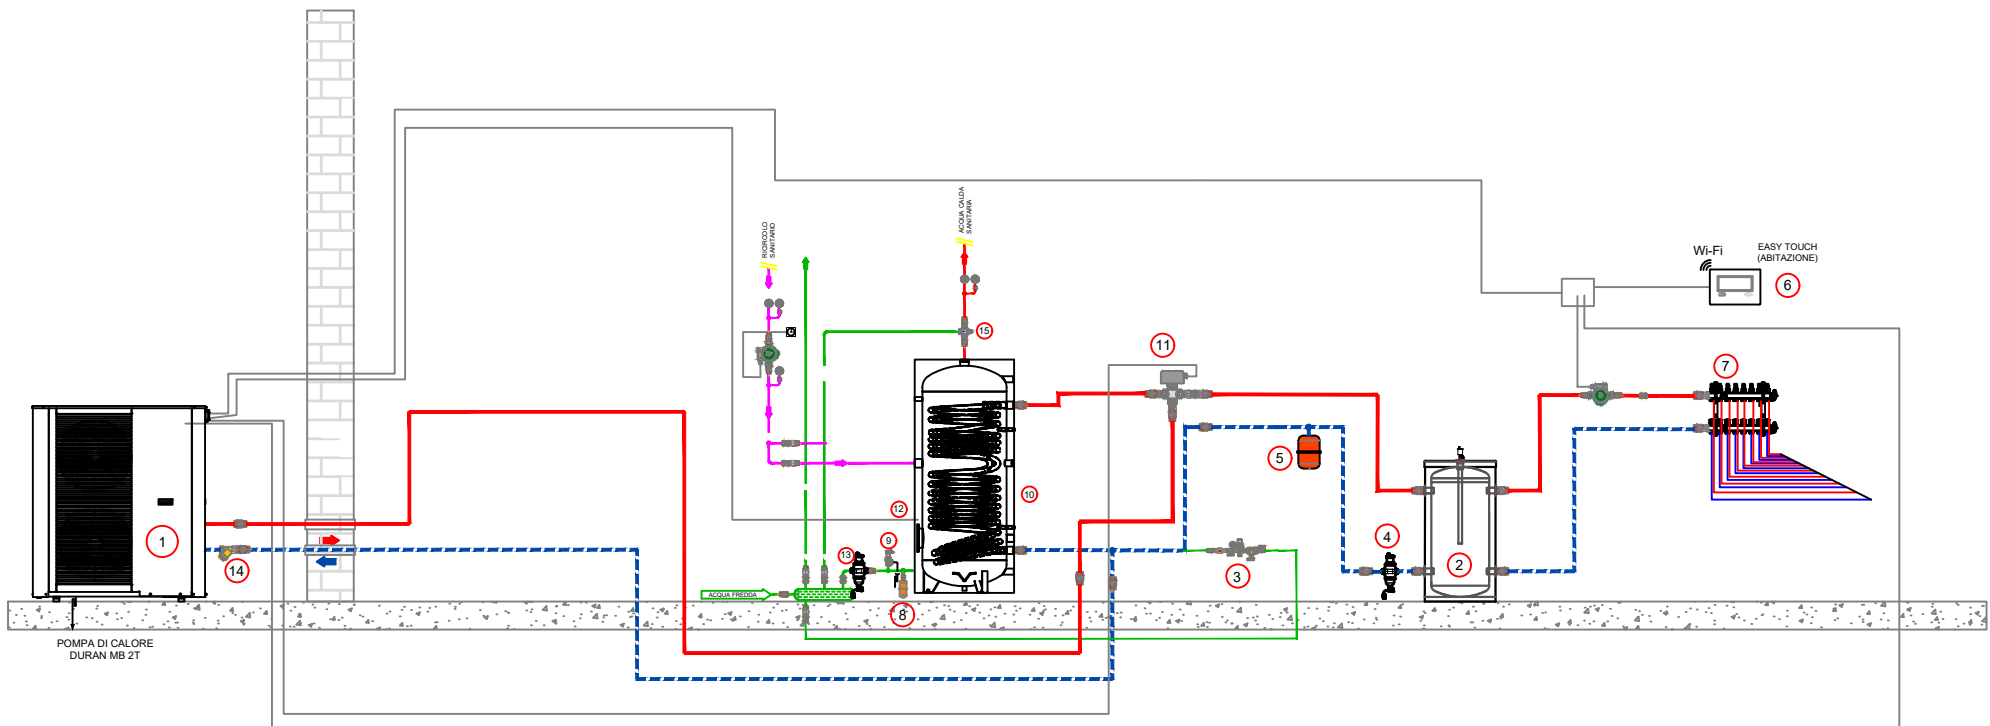

SOLUZIONE A
DURAN MB 2T INERZIALE SANITARIO

FOGLIO 4	DI AC	DATA 17/07/2023	COMMITTENTE /
--------------------	-----------------	---------------------------	-------------------------

DISEGNO/REVISIONE
00

IMPIANTO/CANTIERE
SCHEMA INERZIALE

Thermics Energie srl
www.thermics-energie.it
E-mail: info@thermics-energie.it