


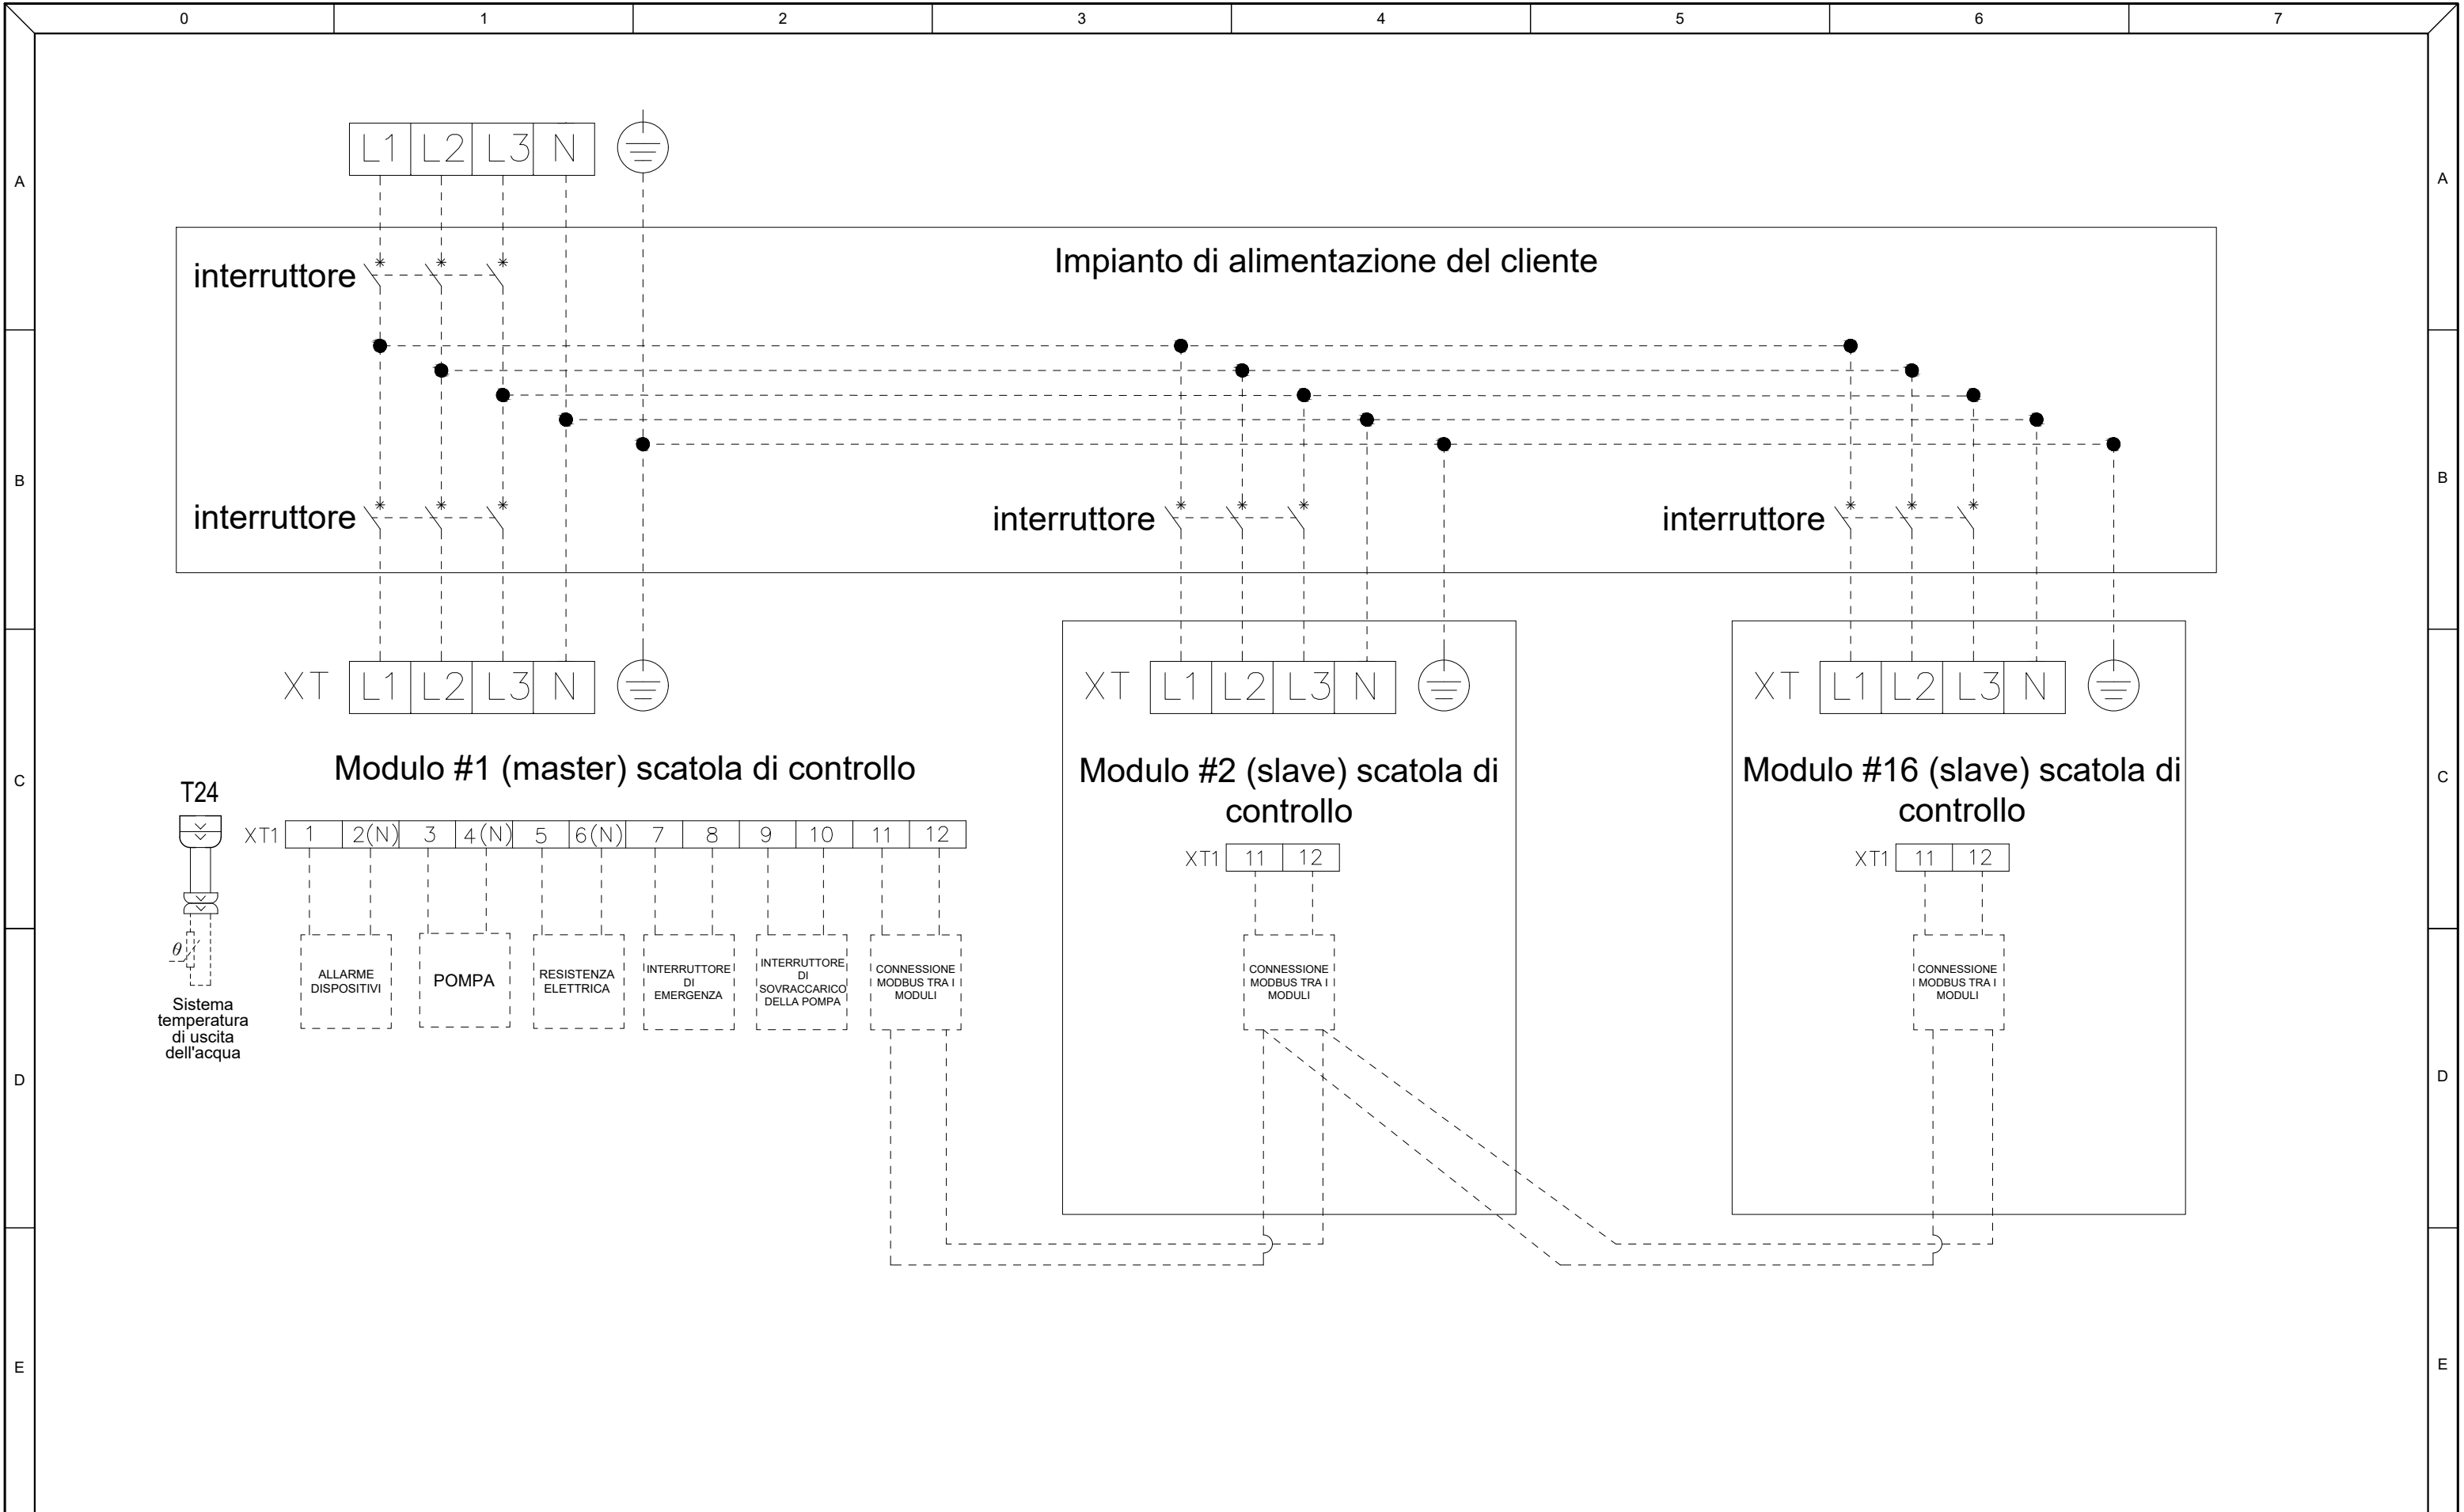


N.	DATA	DESCRIZIONE	FIRMA




Thermics energie
www.thermics-energie.it
E-mail: info@thermics-energie.it

DESCRIZIONE					
SCHEMA ELETTRICO LYRA XL					
CODICE				REV	
8TATOxxxx				00	
	NOME	DATA	SCALA	FORMATO	FOGLIO
DISEGNATO	CORONICA A.	18/10/2024	/	A3	1/5
APPROVATO	CORONICA A.	18/10/2024			

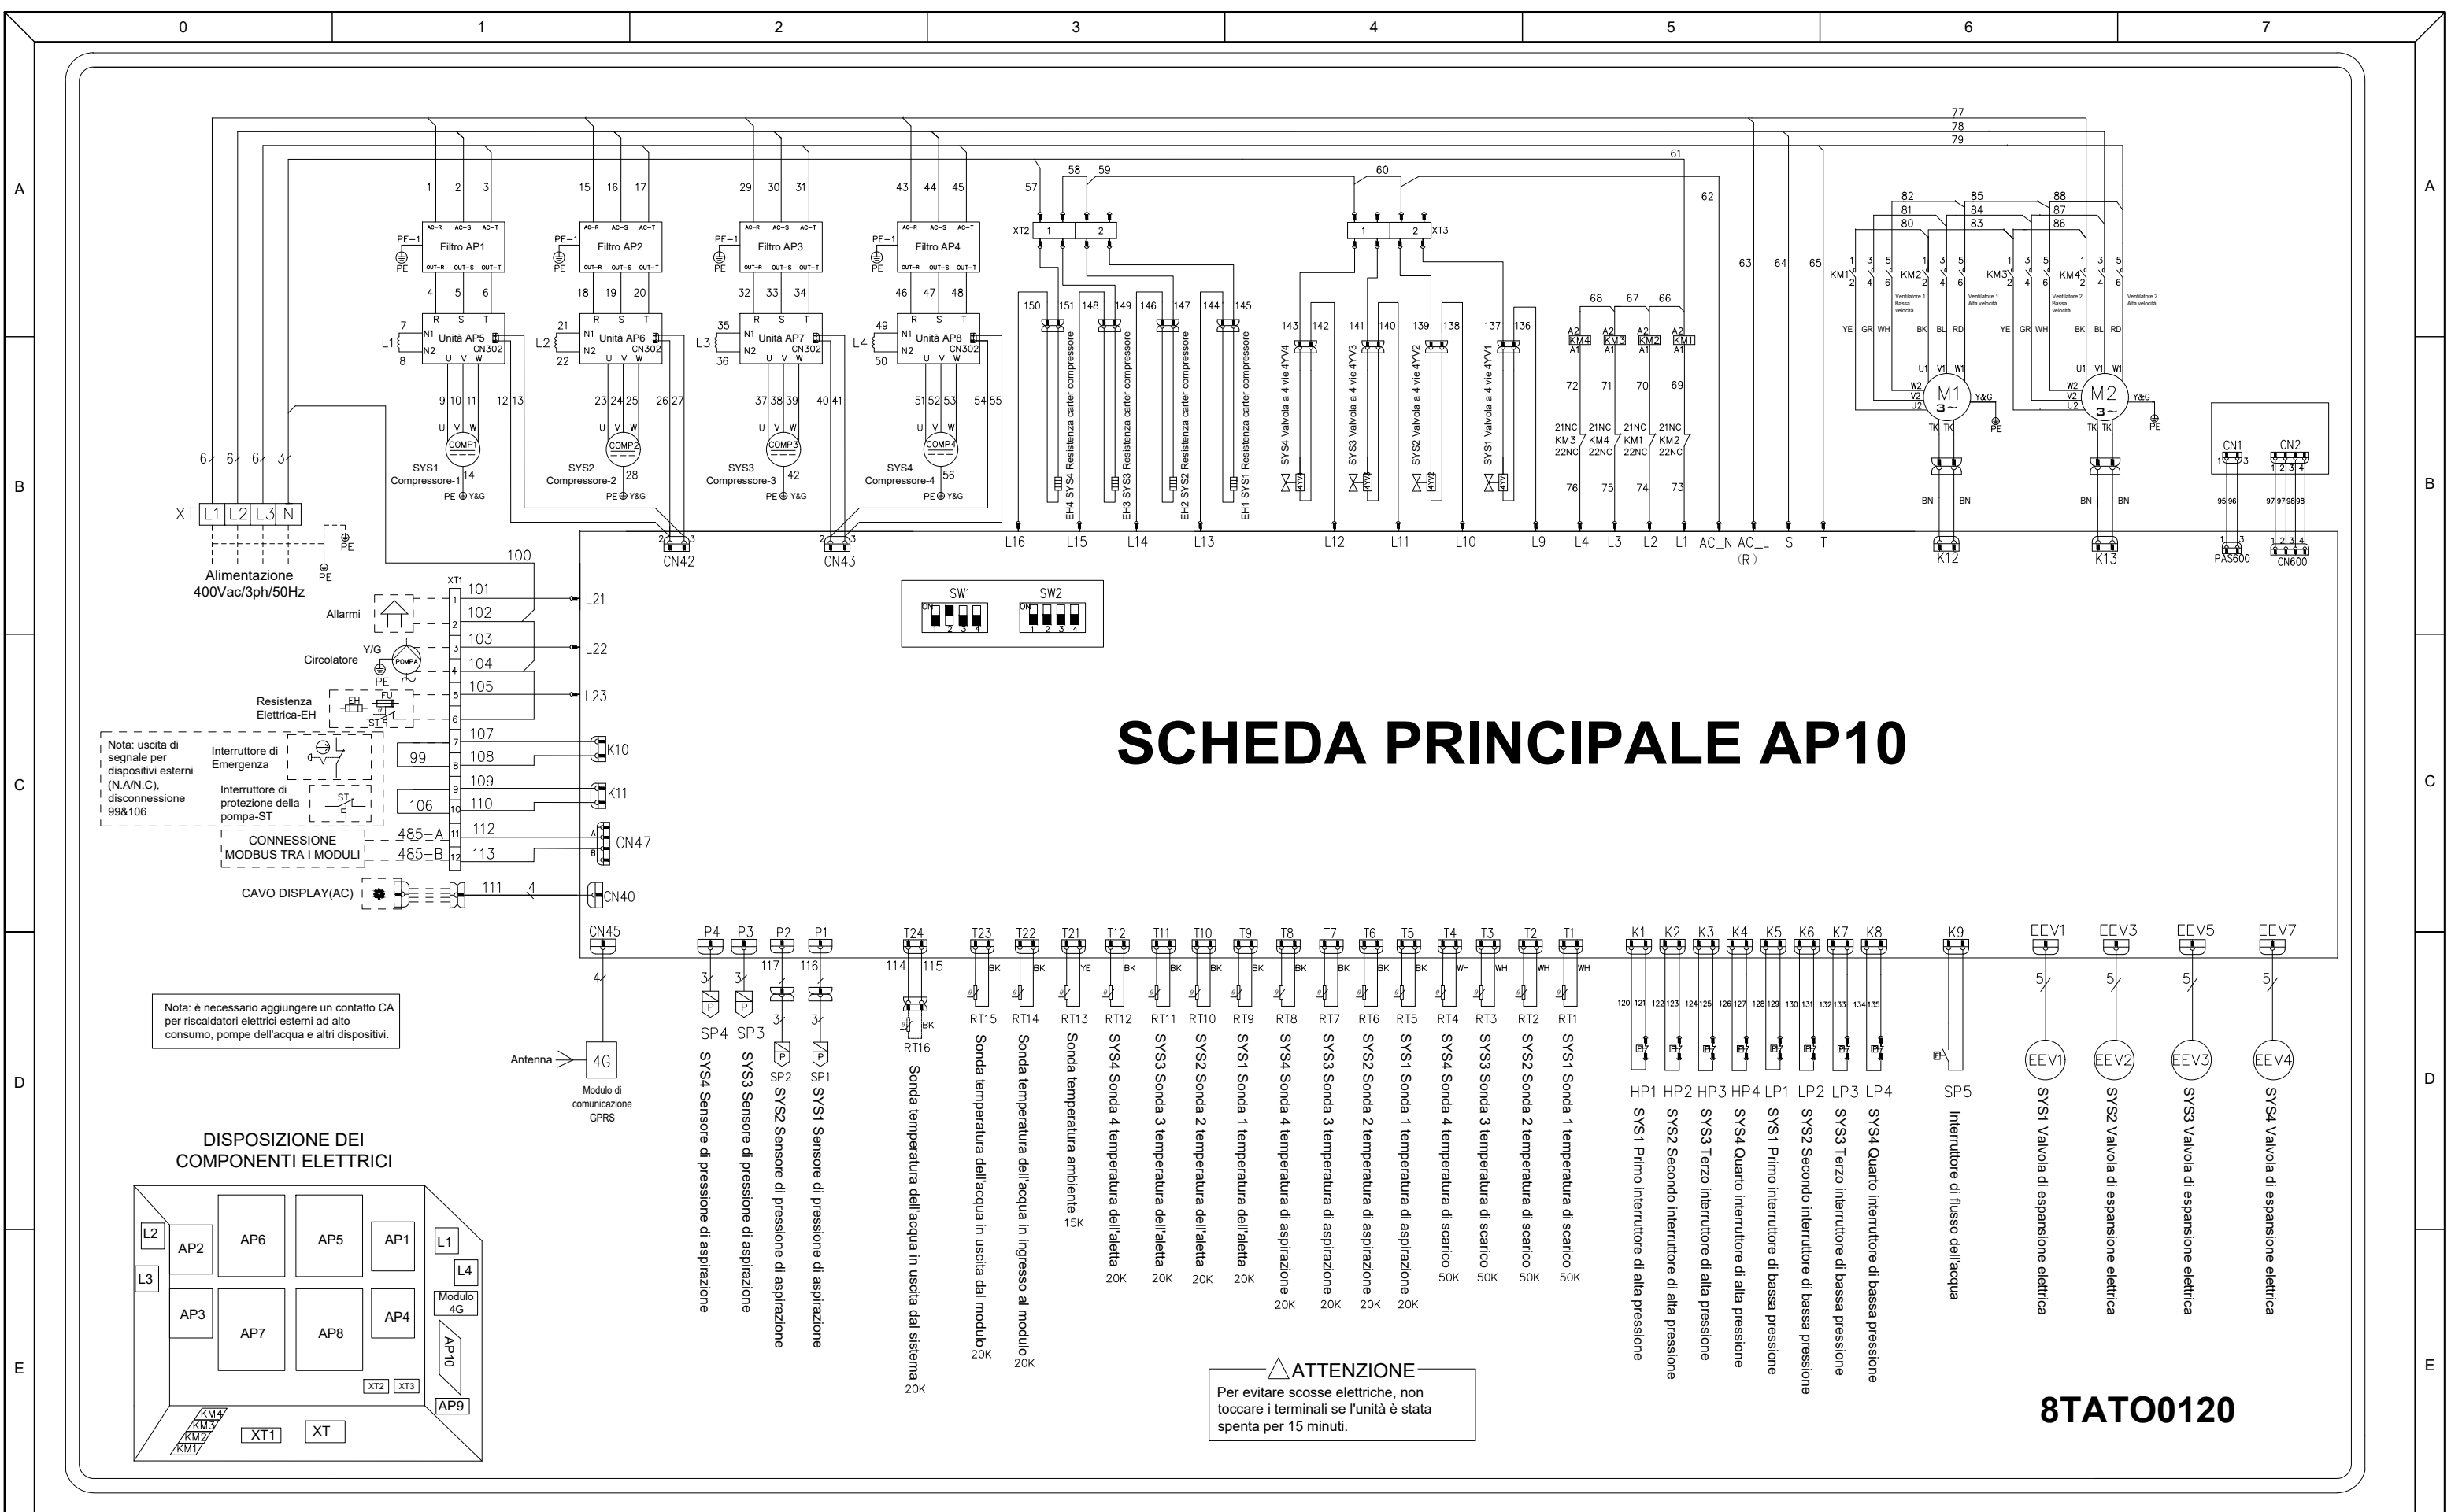

DESCRIZIONE				SCHEMA ELETTRICO LYRA XL					
CODICE				8TATOxxxx				REV	
								00	
N.	DATA	DESCRIZIONE	FIRMA	DISEGNATO	NOME	DATA	SCALA	FORMATO	FOGLIO
				APPROVATO	CORONICA A.	18/10/2024	/	A3	2/5

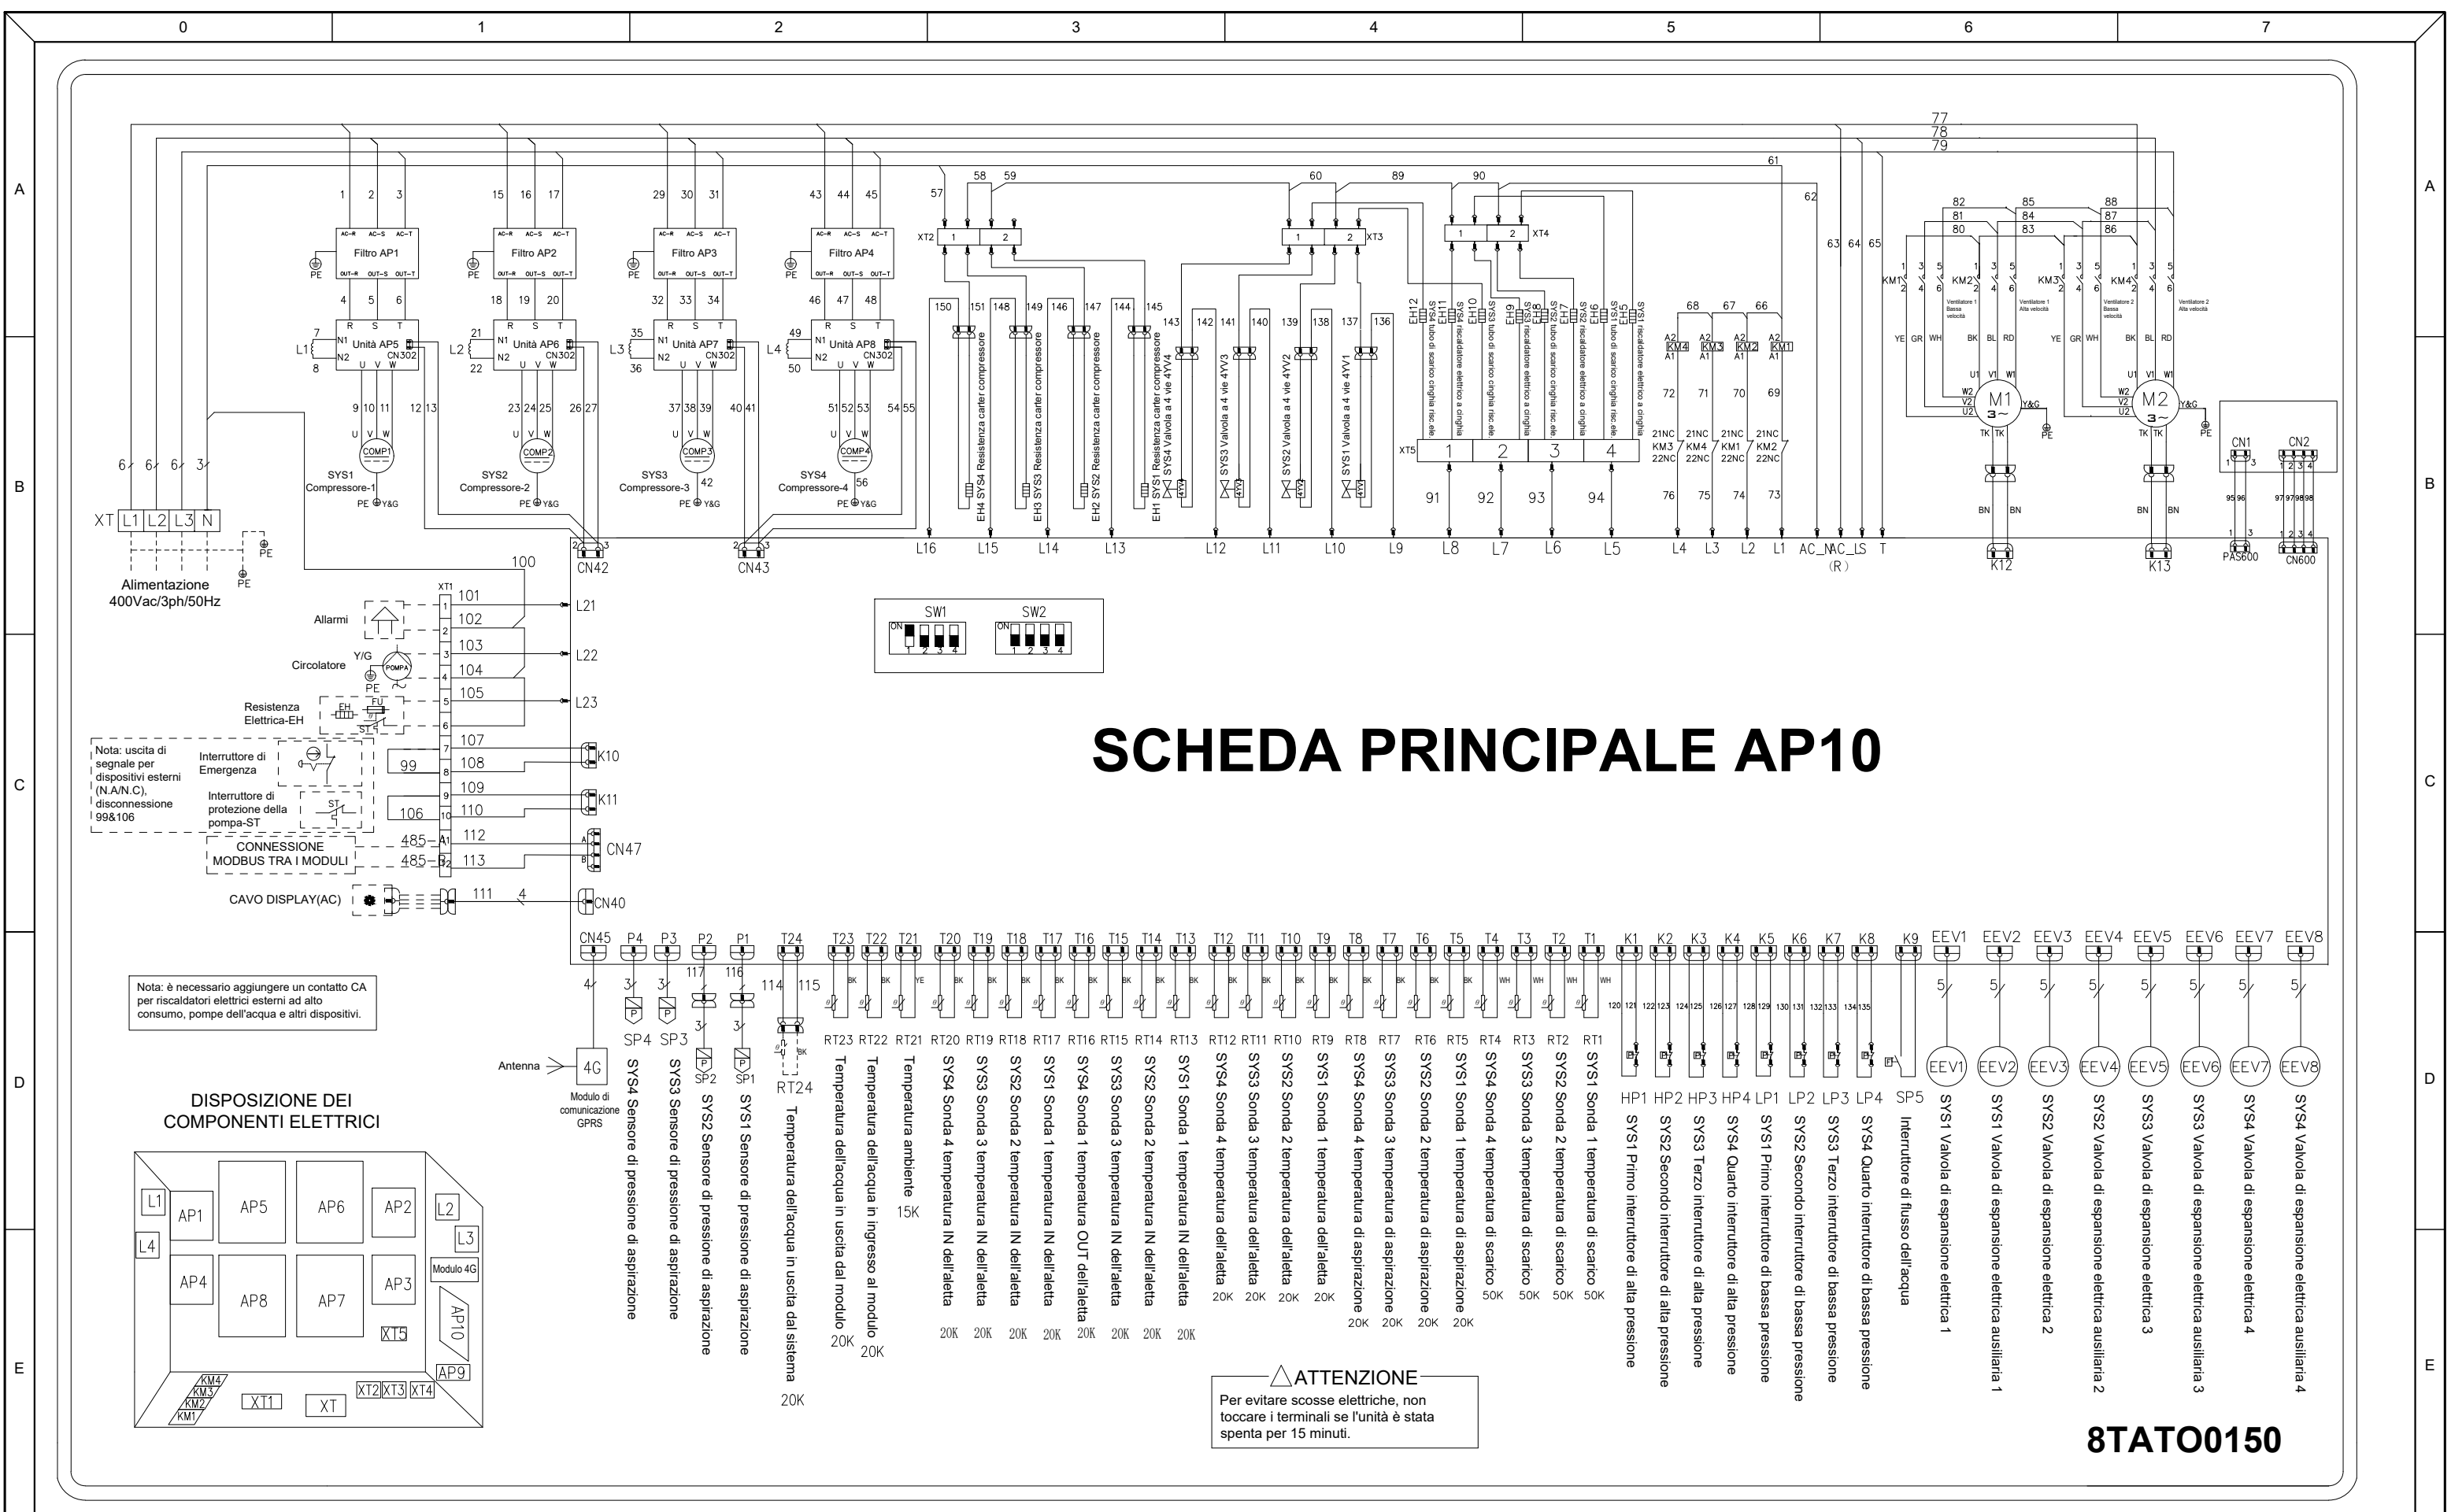

SCHEDA PRINCIPALE AP10

8TATO0150


ATTENZIONE
Per evitare scosse elettriche, non toccare i terminali se l'unità è stata spenta per 15 minuti.



Thermics energie
www.thermics-energie.it
E-mail: info@thermics-energie.it

DESCRIZIONE					
SCHEMA ELETTRICO LYRA XL					
CODICE				REV	
8TATOxxxx				00	
DISEGNATO	NOME	DATA	SCALA	FORMATO	FOGLIO
	CORONICA A.	18/10/2024	/	A3	3/5
APPROVATO	CORONICA A.	18/10/2024			

N.	DATA	DESCRIZIONE	FIRMA

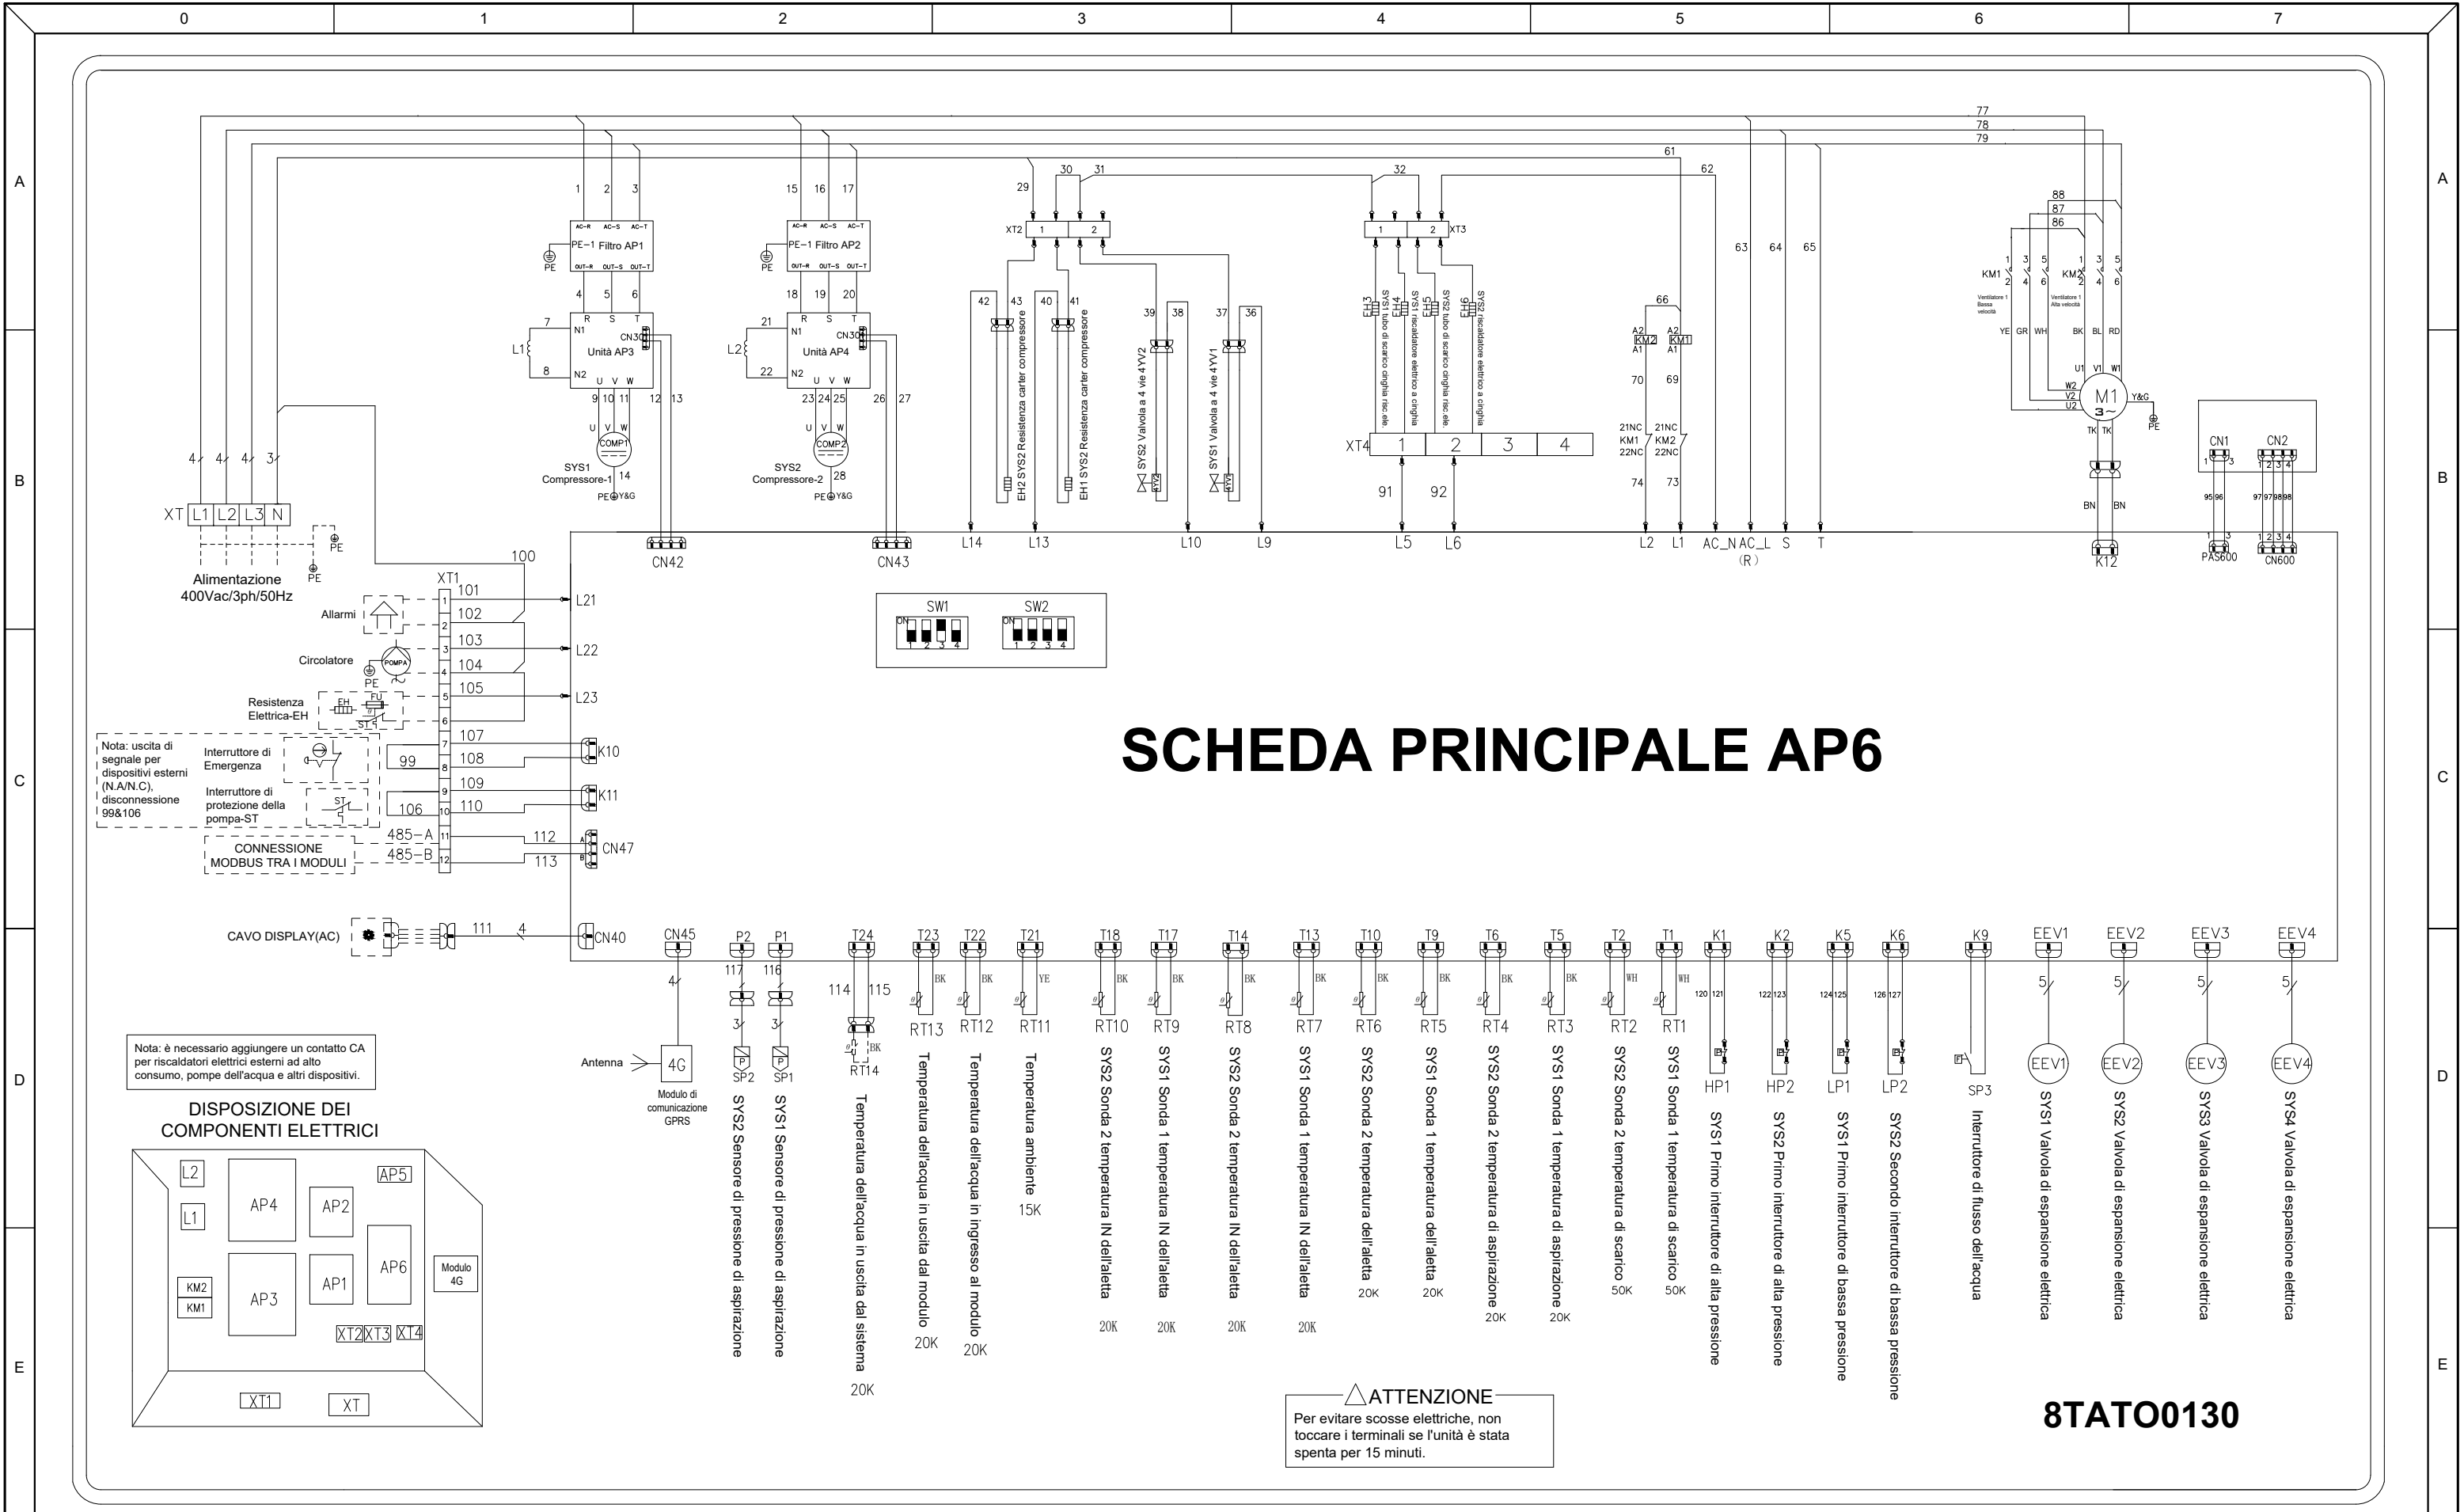


N.	DATA	DESCRIZIONE	FIRMA



Thermics energie
www.thermics-energie.it
E-mail: info@thermics-energie.it

DESCRIZIONE					
SCHEMA ELETTRICO LYRA XL					
CODICE					REV
8TATOxxxx					00
DISEGNATO	NOME	DATA	SCALA	FORMATO	FOGLIO
APPROVATO	CORONICA A.	18/10/2024	/	A3	4/5

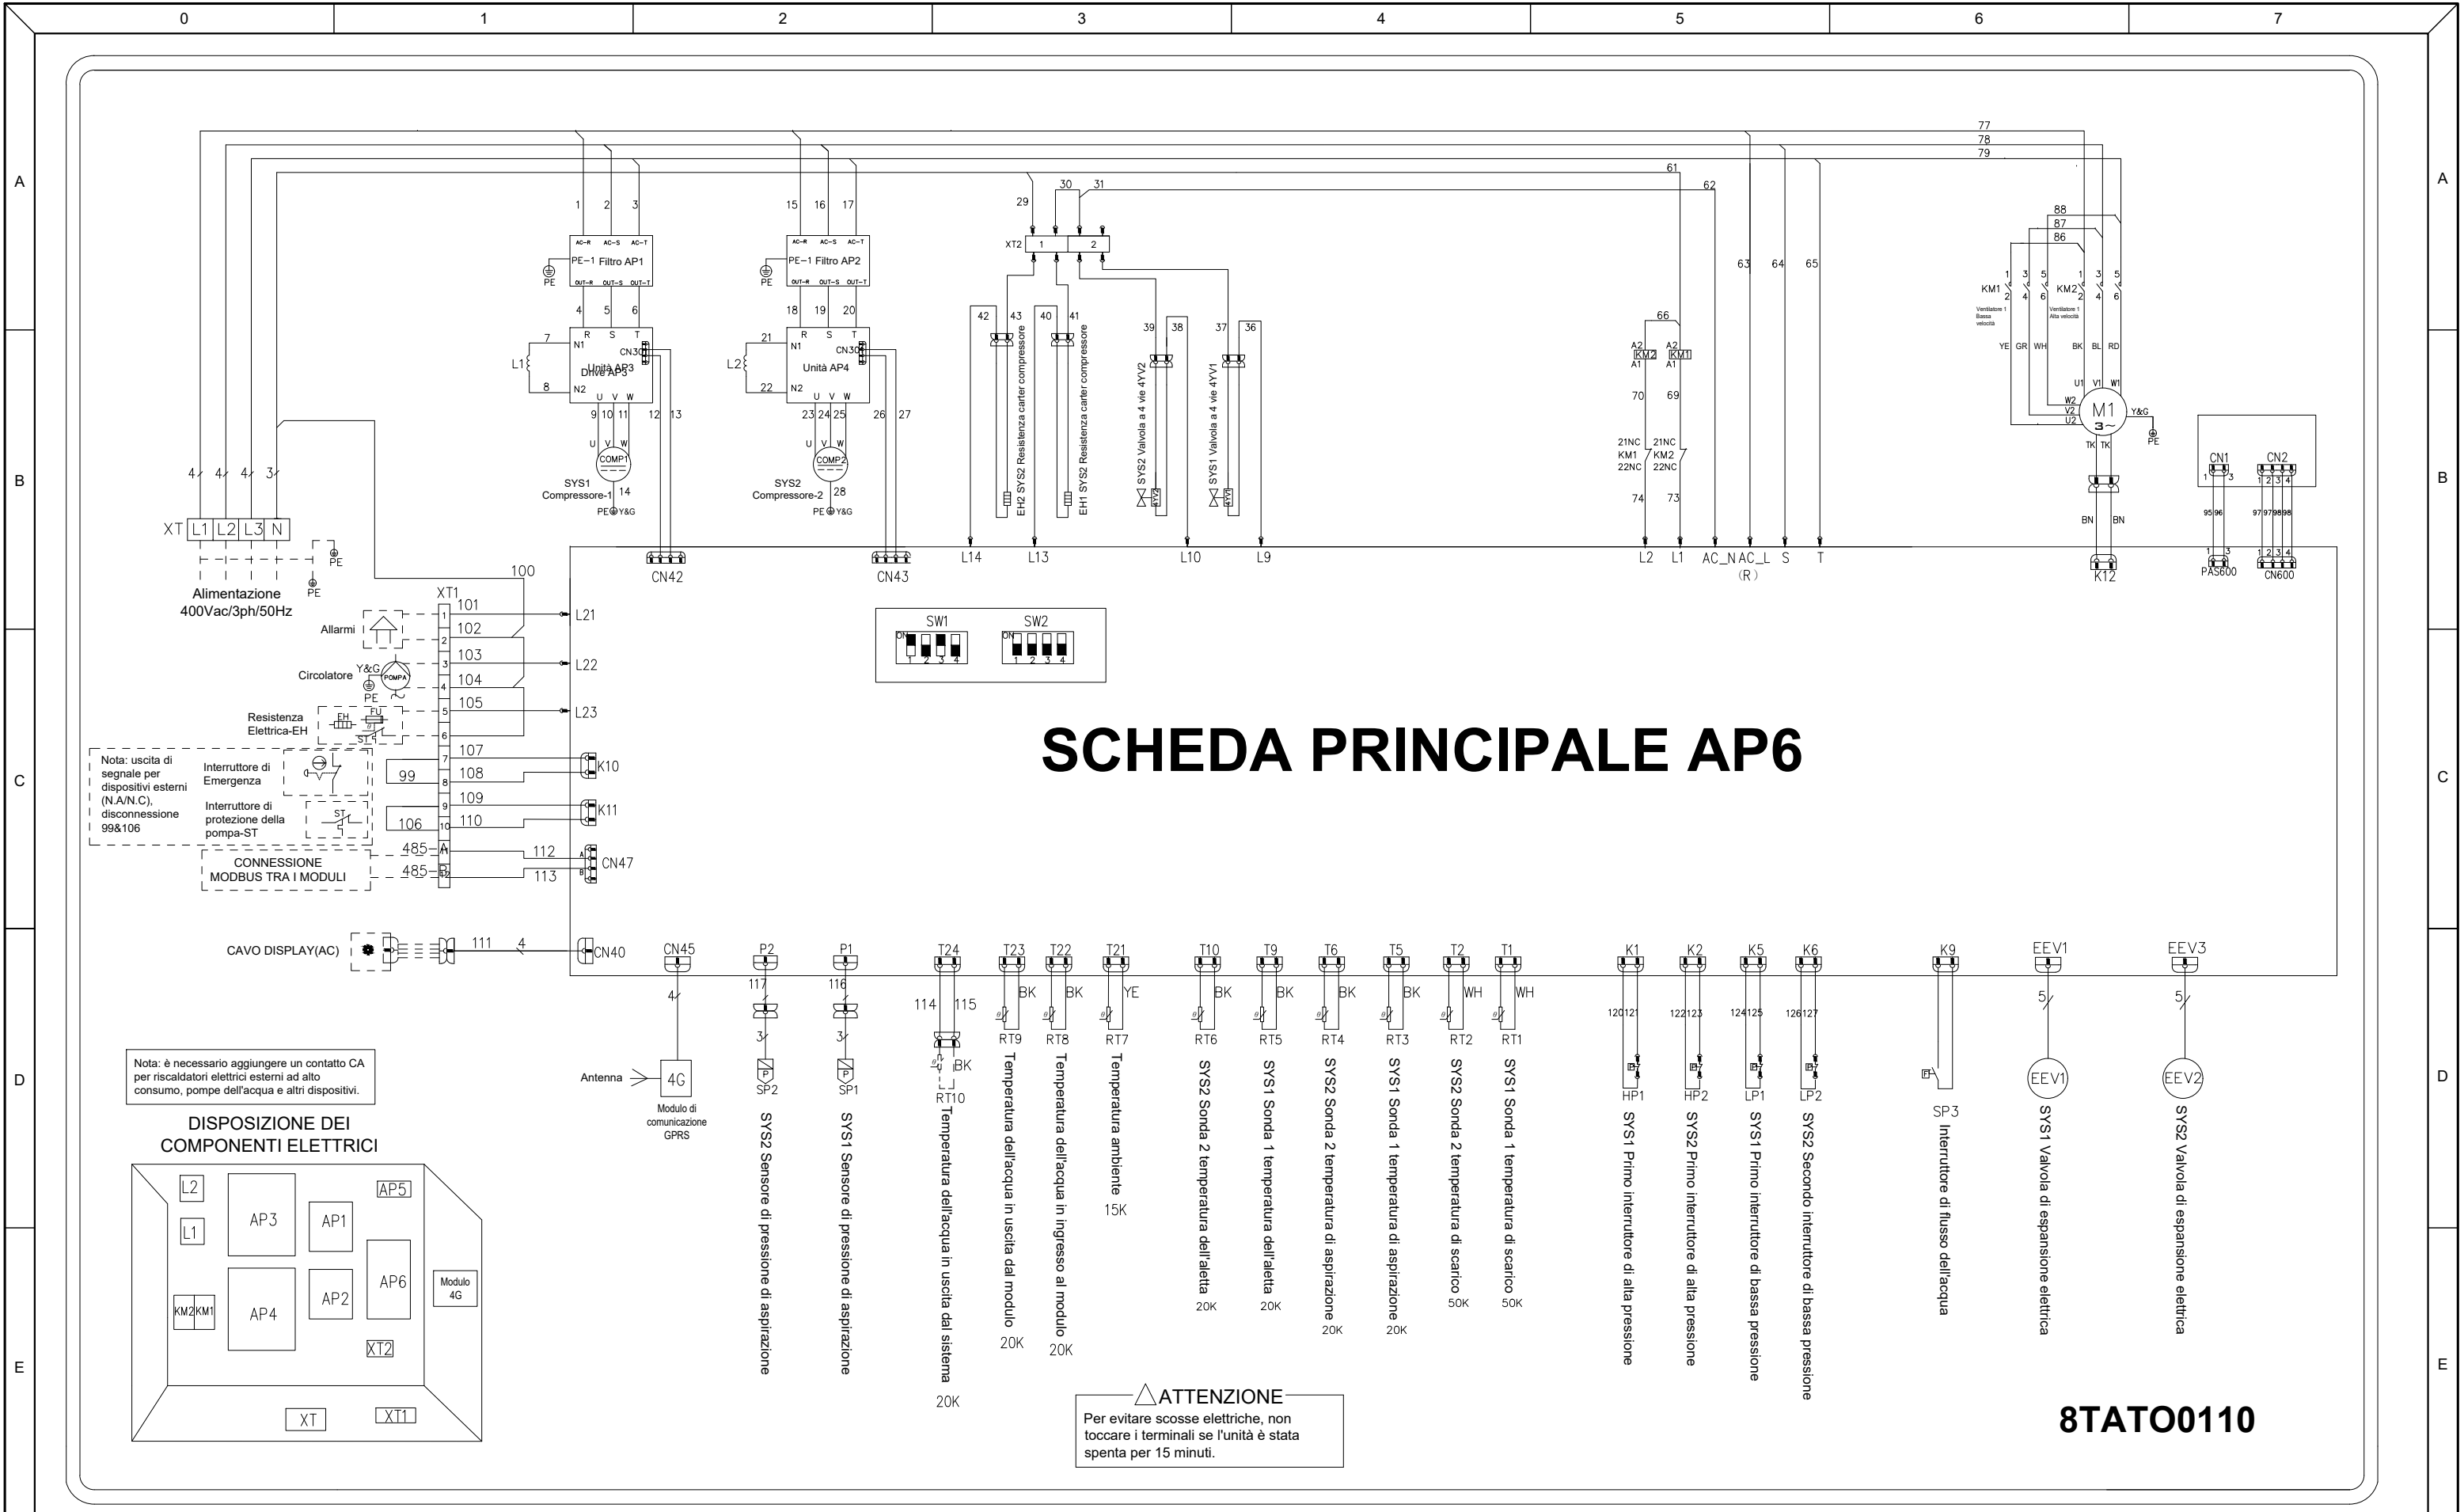

N.	DATA	DESCRIZIONE	FIRMA



Thermics energie
www.thermics-energie.it
E-mail: info@thermics-energie.it

DESCRIZIONE					
SCHEMA ELETTRICO LYRA XL					
CODICE					REV
8TATOxxxx					00
DISEGNATO	NOME	DATA	SCALA	FORMATO	FOGLIO
	CORONICA A.	18/10/2024	/	A3	5/5
APPROVATO	CORONICA A.	18/10/2024			