


LO SCHEMA VISUALIZZATO È L'INTERNO DI UNA
MACCHINA (UNITÀ INTERNA)

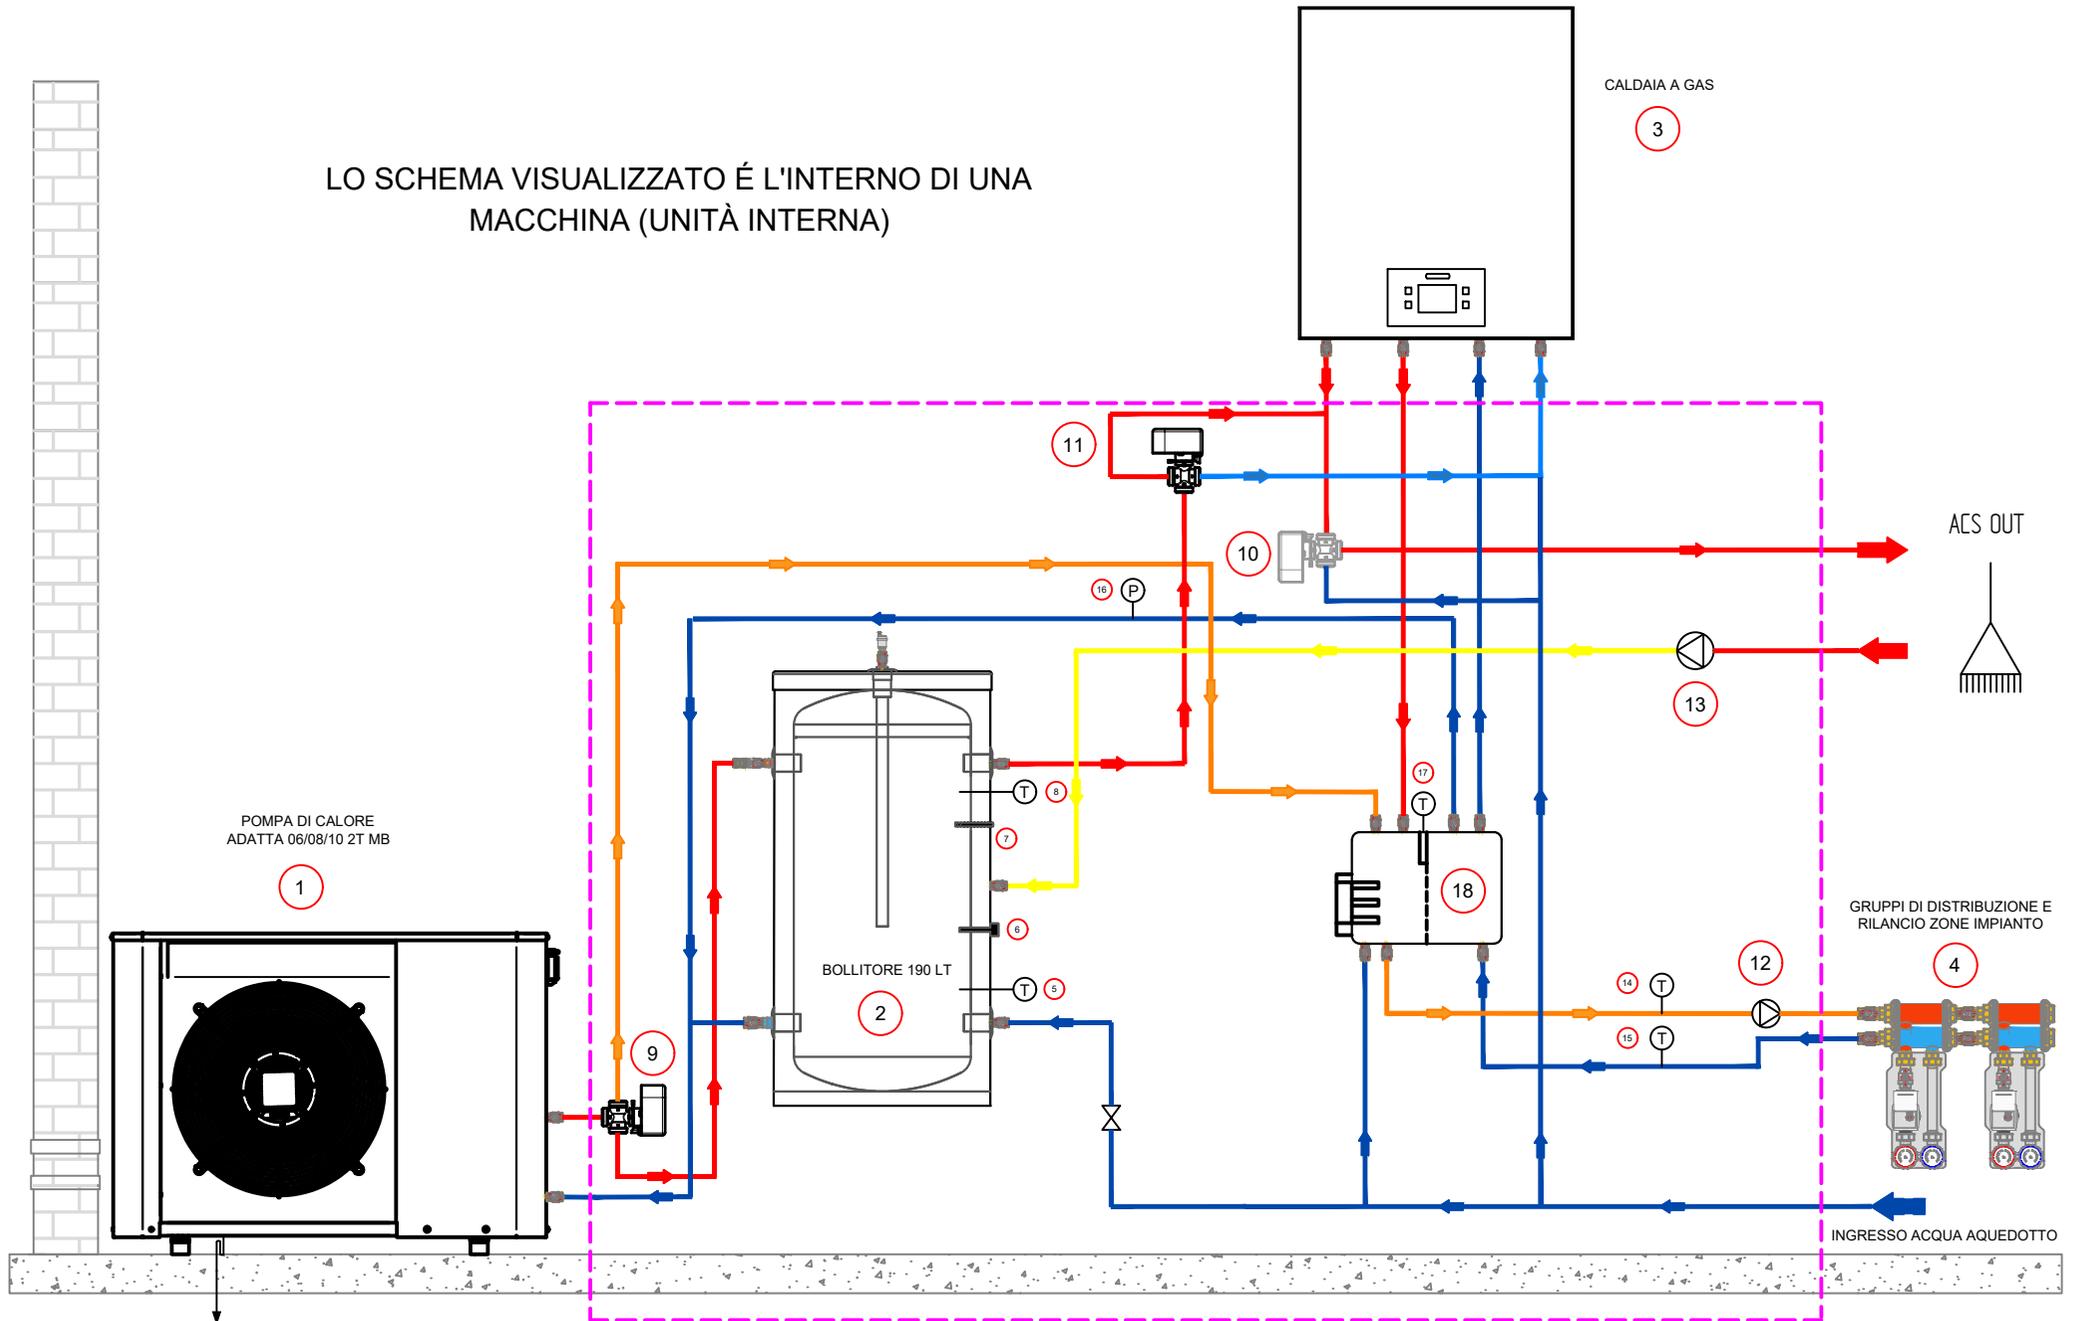

SOLUZIONE A
ADATTA 2T MB

FOGLIO
4

DI
AC

DATA
24/02/2023

COMMITTENTE

/

DISEGNO/REVISIONE
00


IMPIANTO/CANTIERE
SCHEMA IDRAULICO

Thermics Energie srl

www.thermics-energie.it
E-mail: info@thermics-energie.it



LO SCHEMA VISUALIZZATO É L'INTERNO DI UNA
MACCHINA (UNITÀ INTERNA)

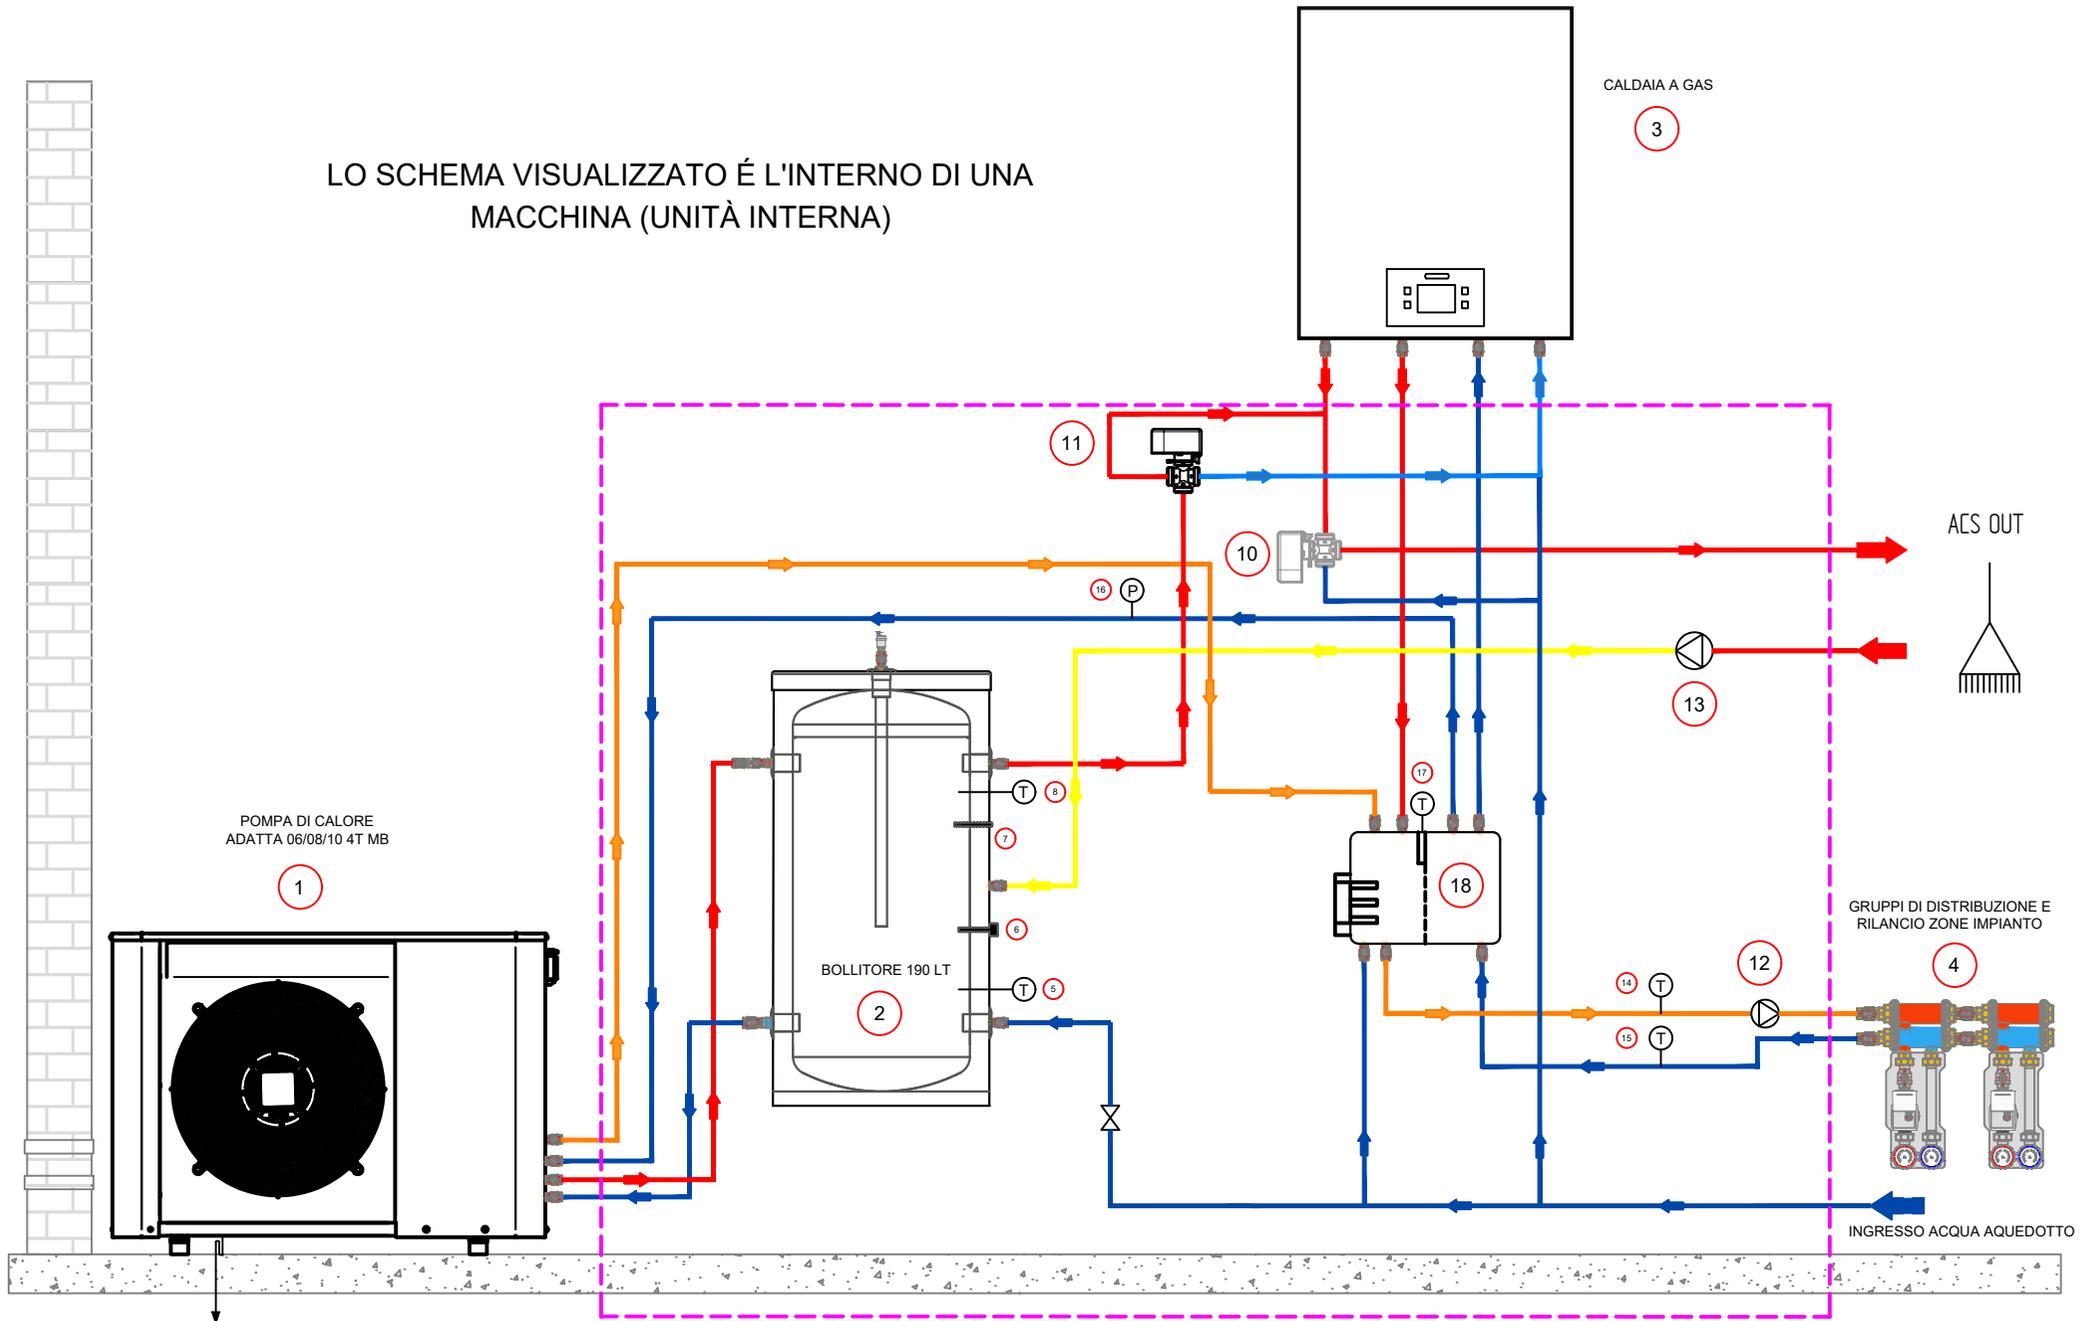

SOLUZIONE B
ADATTA 4T MB

FOGLIO
5

DI
AC

DATA
24/02/2023

COMMITTENTE

/

DISEGNO/REVISIONE
00

IMPIANTO/CANTIERE
SCHEMA IDRAULICO

Thermics Energie srl

www.thermics-energie.it
E-mail: info@thermics-energie.it



LEGENDA

MANDATA ACQUA CALDA

RITORNO ACQUA FREDDA

ACQUA CALDO FREDDO

ACQUA FREDDA ACS

RITORNO RICIRCOLO ACS

RIQUADRO SCHEMA MACCHINA

1	ADATTA 2T MB
2	BOLLITORE ACS 190 LT
3	CALDAIA A GAS
4	GRUPPI DI DISTRIBUZIONE E RILANCIO ZONE IMPIANTO
5	SONDA BASSA BOLLITORE ACS 190 lt
6	RESISTENZA ELETTRICA PER INTEGRAZIONE ACS
7	ANODO ELETTRONICO (12 Vdc - 1,5 kW)
8	SONDA ALTA BOLLITORE ACS 190 LT
9	VALVOLA DEVIATRICE PRIMARIO IMPIANTO DA PDC (230Vac)
10	VALVOLA MISCELATRICE ACS
11	VALVOLA DEVIATRICE ACS (230Vac)
12	CIRCOLATORE PRINCIPALE DI MANDATA IMPIANTO
13	POMPA RICIRCOLO IMPIANTO ACS
14	SONDA MANDATA IMPIANTO PRINCIPALE
15	SONDA RITORNO IMPIANTO PRINCIPALE
16	SONDA DI PRESSIONE IMPIANTO
17	SONDA INTERMEDIA ACCUMULO (INERZIALE/DISGIUNTORE)
18	KIT RESISTENZE ELETTRICHE PER INTEGRAZIONE IMPIANTO

SOLUZIONE C
LEGENDA

FOGLIO
6

DI
AC

DATA
24/02/2023

COMMITTENTE
/

DISEGNO/REVISIONE
00

IMPIANTO/CANTIERE
SCHEMA IDRAULICO

Thermics Energie srl
www.thermics-energie.it
E-mail: info@thermics-energie.it

