

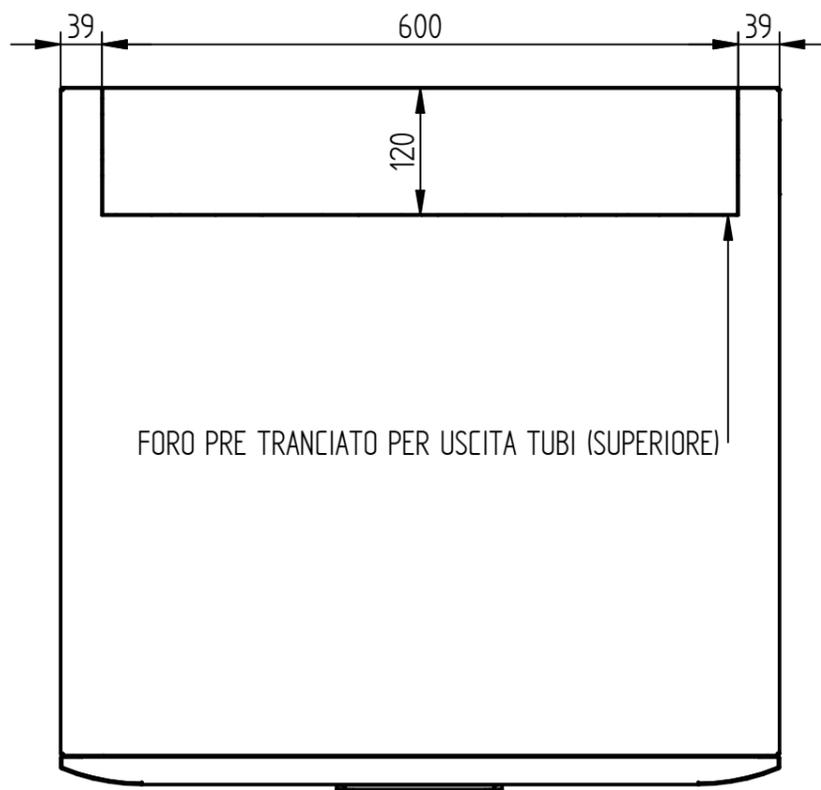
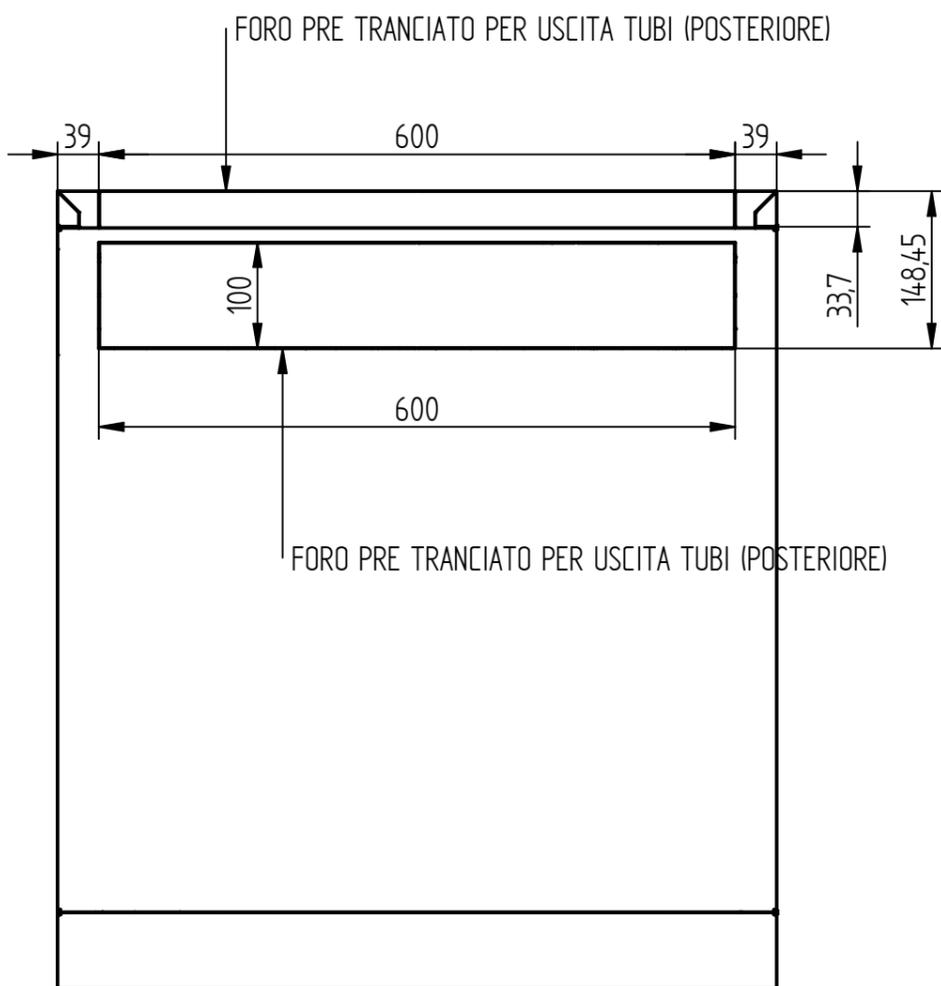
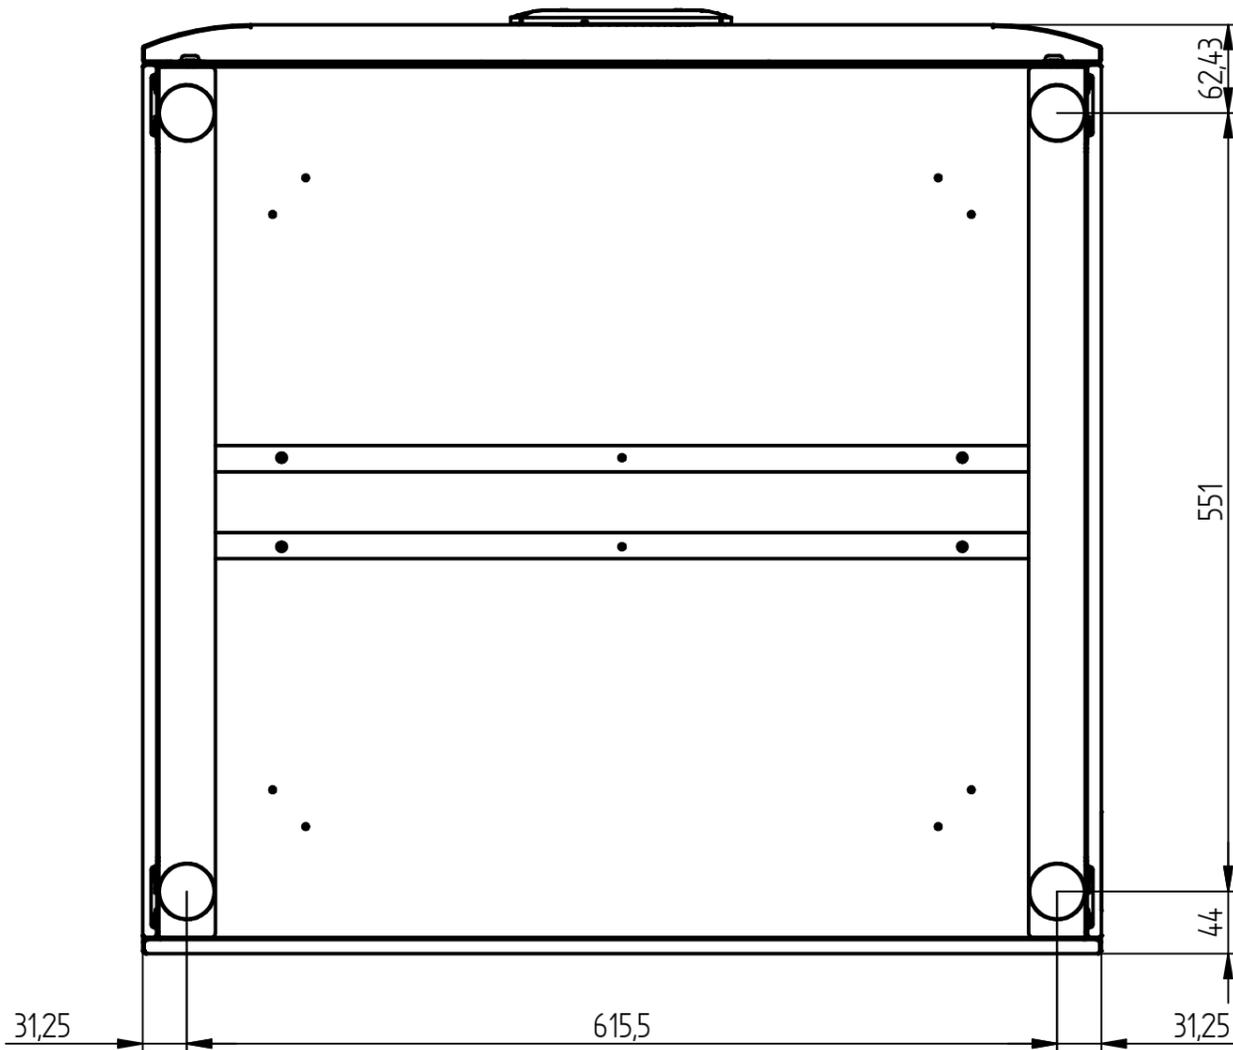
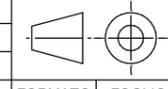


				 <b>Thermics energie</b> www.thermics-energie.it E-mail: info@thermics-energie.it	
				CODICE <b>8T04xxxM2xxxx</b>	
				REV <b>00</b>	
				NOME DATA ANDREA C. 08/11/2024	
				DISEGNATO APPROVATO ANDREA C. 08/11/2024	
				TOLLERANZE ISO 2768 mK	
				MISURE mm	
				ANGOLI NON QUOTATI 90°	
				SCALA 1:10	
				FORMATO A3	
				FOGLIO 1 / 4	

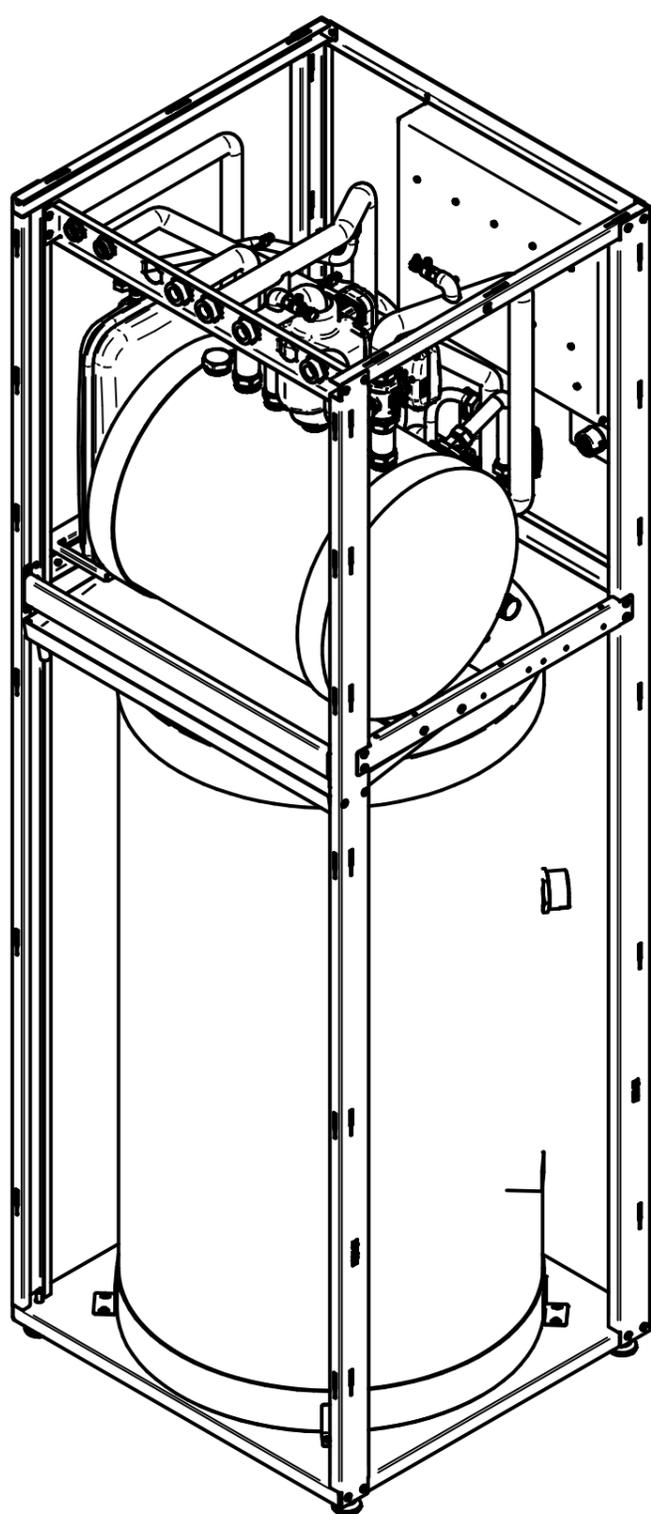


				 <b>Thermics energie</b> www.thermics-energie.it E-mail: info@thermics-energie.it	
				CODICE <b>8T04xxxM2xxxx</b>	
				REV <b>00</b>	
		NOME ANDREA C.		DATA 08/11/2024	
		DESCRIZIONE		APPROVATO ANDREA C.	
		DATA / /		TOLLERANZE ISO 2768 mK	
		MISURE mm		ANGOLI NON QUOTATI 90°	
		SCALA 1:1		FORMATO A3	
		FOGLIO 2 / 4			

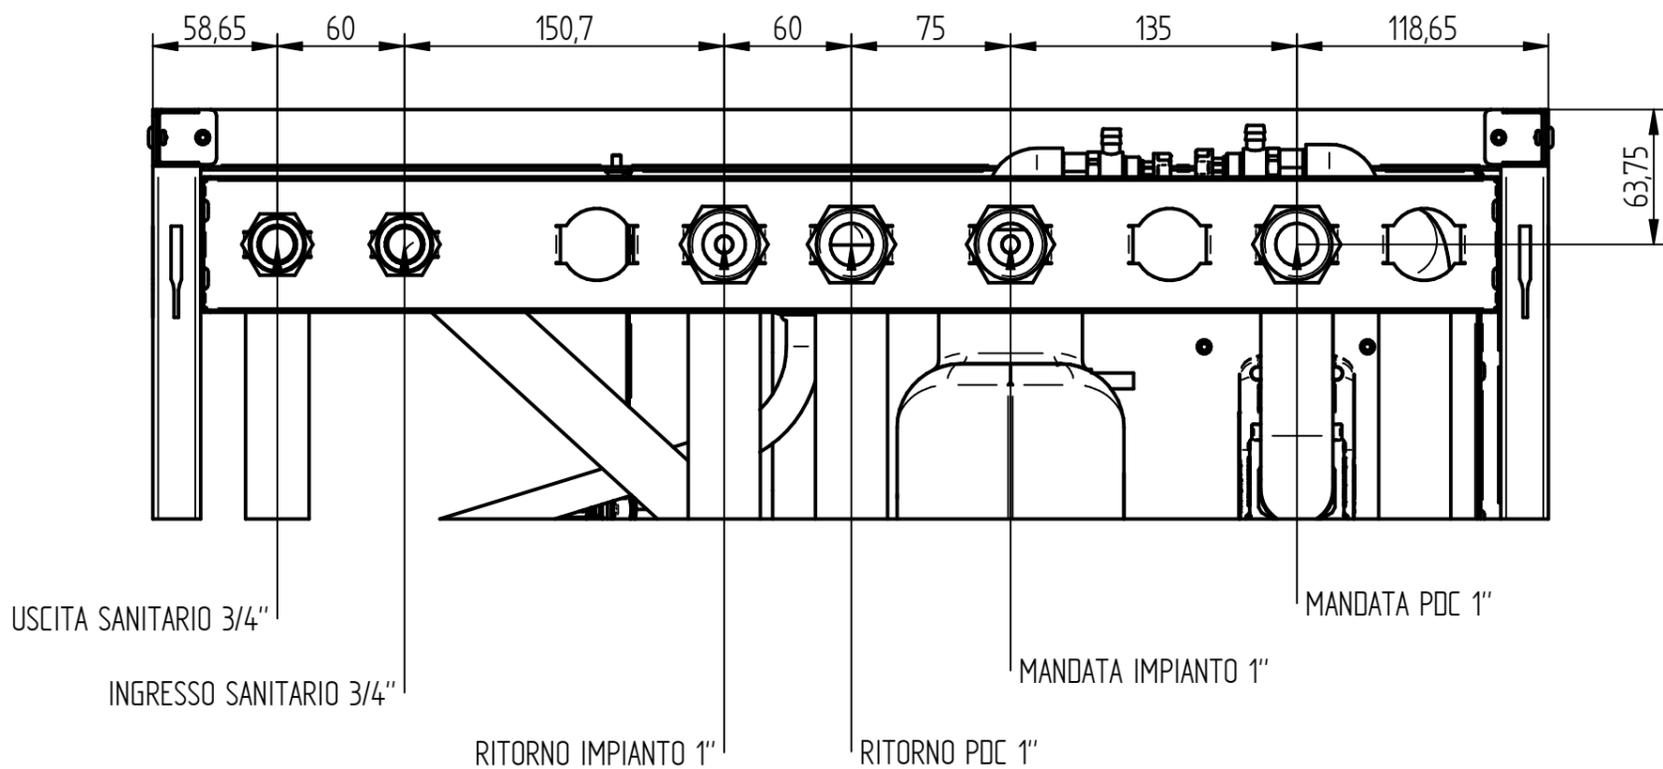

## VISTE ATTACCHI HYDROBLOCK 2T

				 <b>Thermics energie</b> www.thermics-energie.it E-mail: info@thermics-energie.it	
				CODICE <b>8T04xxxM2xxxx</b>	
				REV <b>00</b>	
				NOME DATA ANDREA C. 08/11/2024	
				APPROVATO ANDREA C. 08/11/2024	
N.	DATA	DESCRIZIONE	FIRMA	MISURE	ANGOLI NON QUOTATI
/	/	/		mm	90°
				TOLLERANZE	SCALA
				ISO 2768 mK	1:10
				FORMATO	FOGLIO
				A3	3 / 4

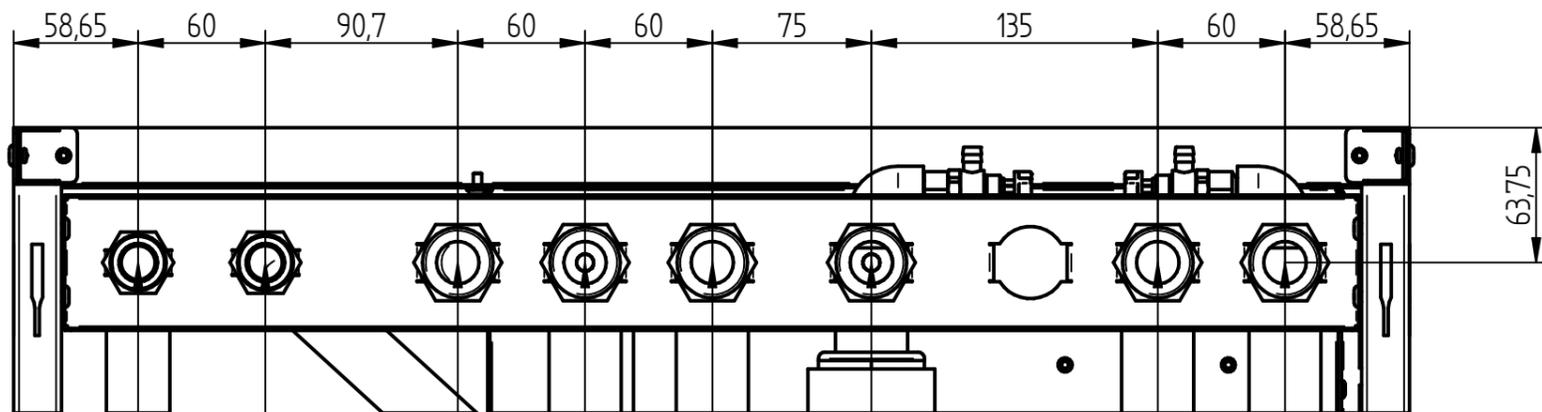

USCITA SANITARIO 3/4"

INGRESSO SANITARIO 3/4"

RITORNO PDC ACS 1"


RITORNO IMPIANTO 1"

MANDATA IMPIANTO 1"

RITORNO PDC IMPIANTO 1"

MANDATA PDC IMPIANTO 1"

MANDATA PDC ACS 1"

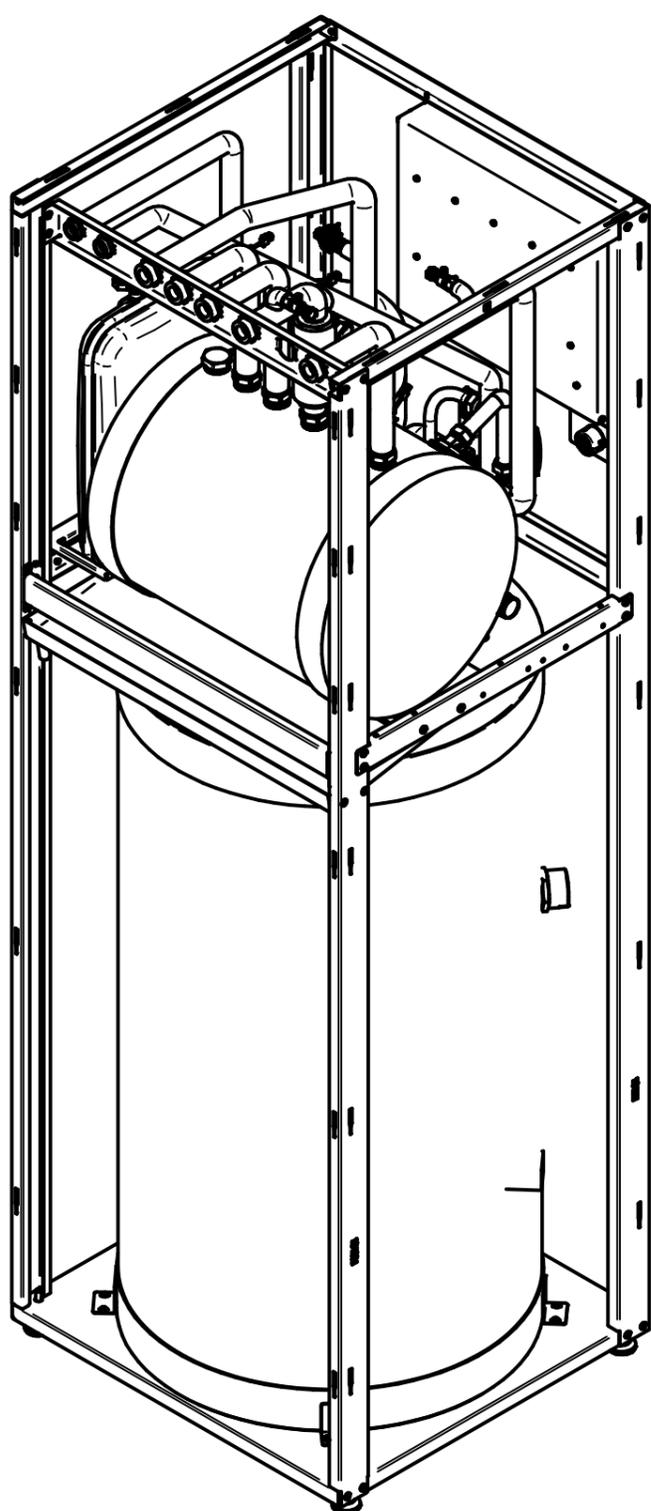

## VISTE ATTACCHI HYDROBLOCK 4T

				 <b>Thermics energie</b> www.thermics-energie.it E-mail: info@thermics-energie.it	
				CODICE <b>8T04xxxM2xxxx</b>	
				REV <b>00</b>	
				NOME DATA ANDREA C. 08/11/2024	
				APPROVATO ANDREA C. 08/11/2024	
N.	DATA	DESCRIZIONE	FIRMA	MISURE	ANGOLI NON QUOTATI
/	/	/		mm	90°
				TOLLERANZE	SCALA
				ISO 2768 mK	1:1
				FORMATO	FOGLIO
				A3	4 / 4