


1	LYRA MB 2T
2	Caldaia
3	Gruppo di rilancio diretto impianto
4	Batteria
5	Pannello solare
6	Attuatore contatto pulito N/A
7	Interfaccia/attuatore MyMB per sistemi ModBus
8	Gateway Home
9	Sensore di temperatura e umidità con display e regolazione del setpoint
10	Radiante a pavimento
11	Collettore per Rilancio

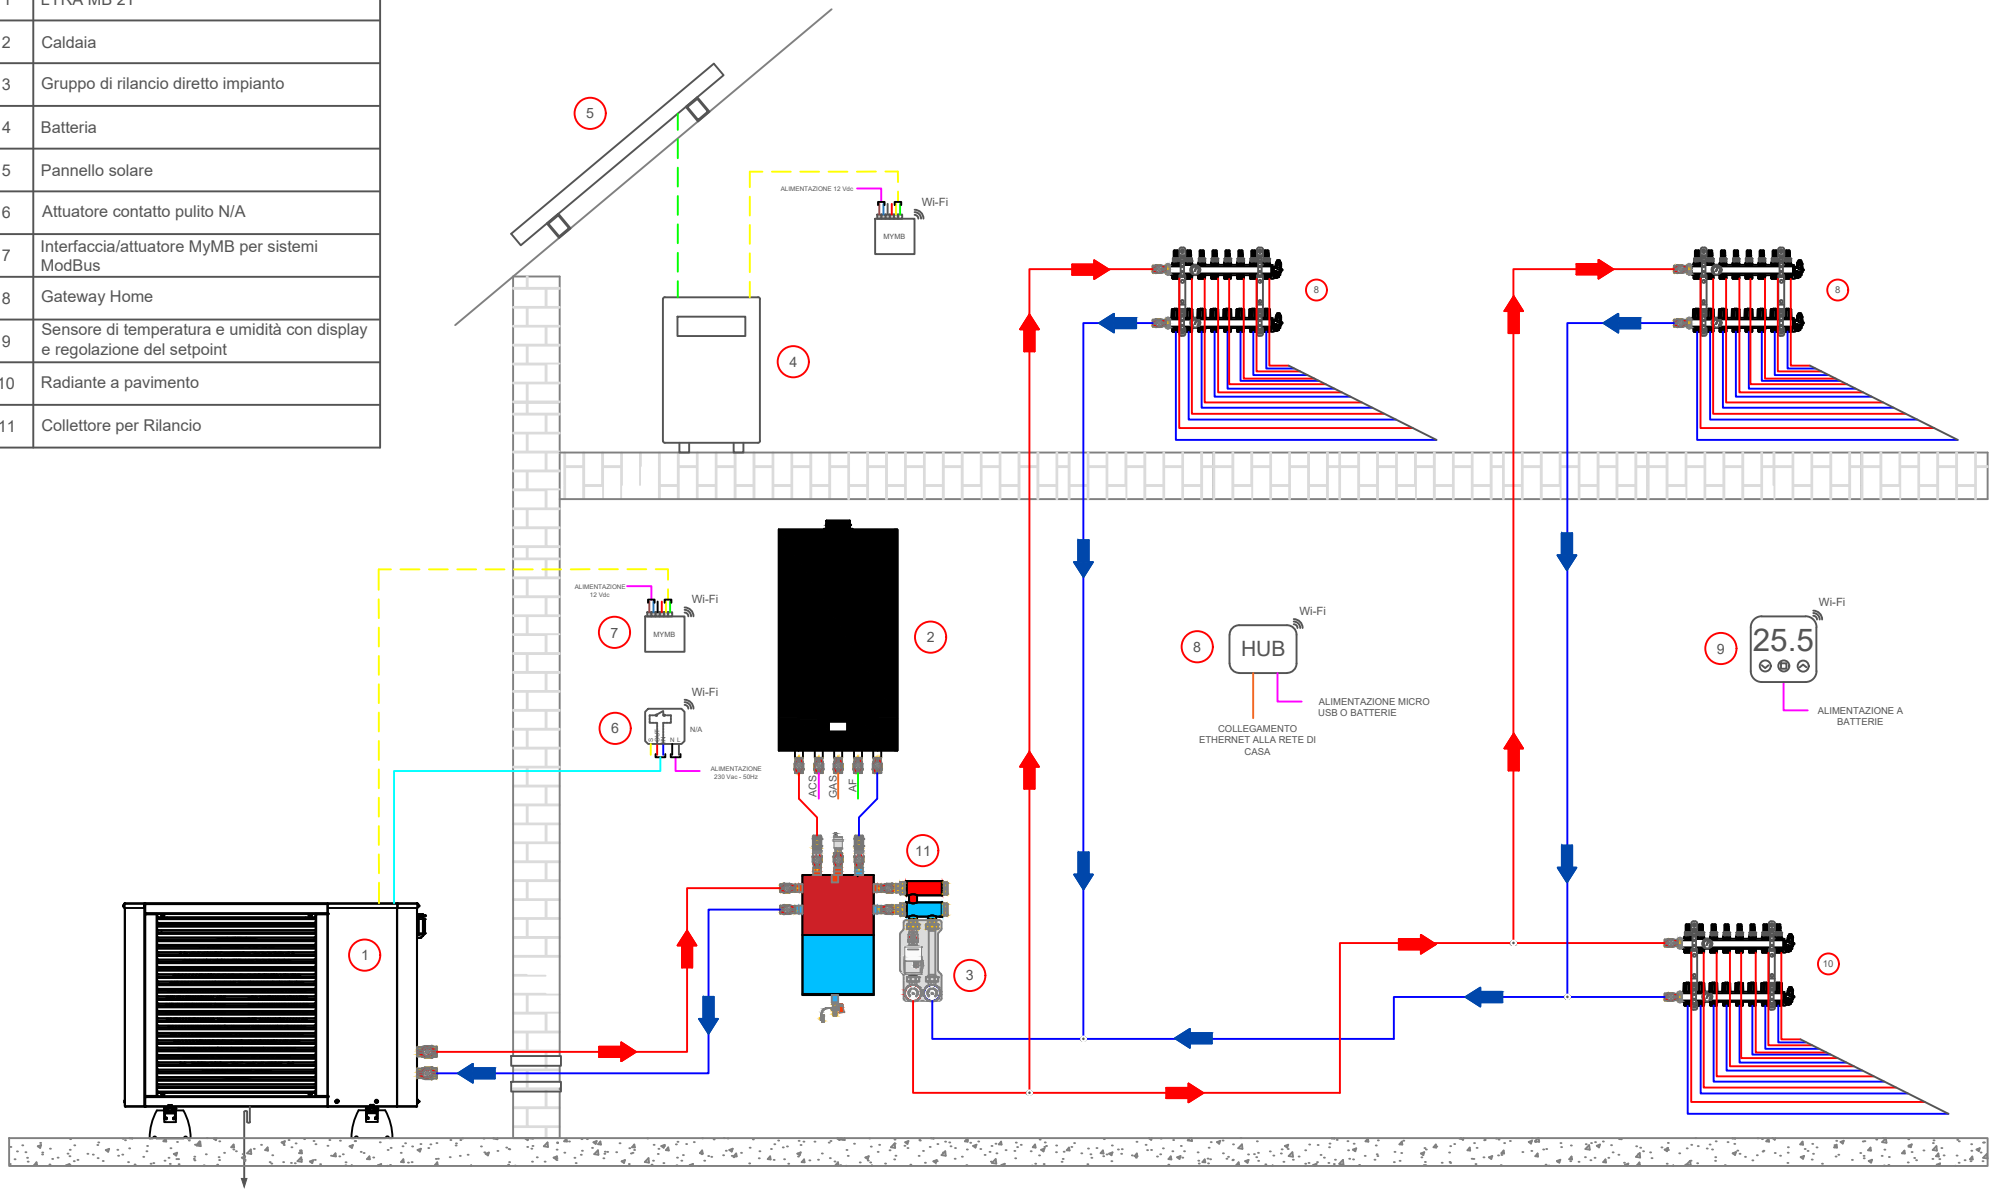

Property of Thermics Energie - All Rights reserved

SCHEMA FUNZIONALE

FOGLIO  
4

DI  
AC

DATA  
26/09/2023

COMMITTENTE  
/

DISEGNO/REVISIONE  
00

IMPIANTO/CANTIERE  
SCHEMA FUNZIONALE

**Thermics Energie srl**

www.thermics-energie.it  
E-mail: info@thermics-energie.it



